


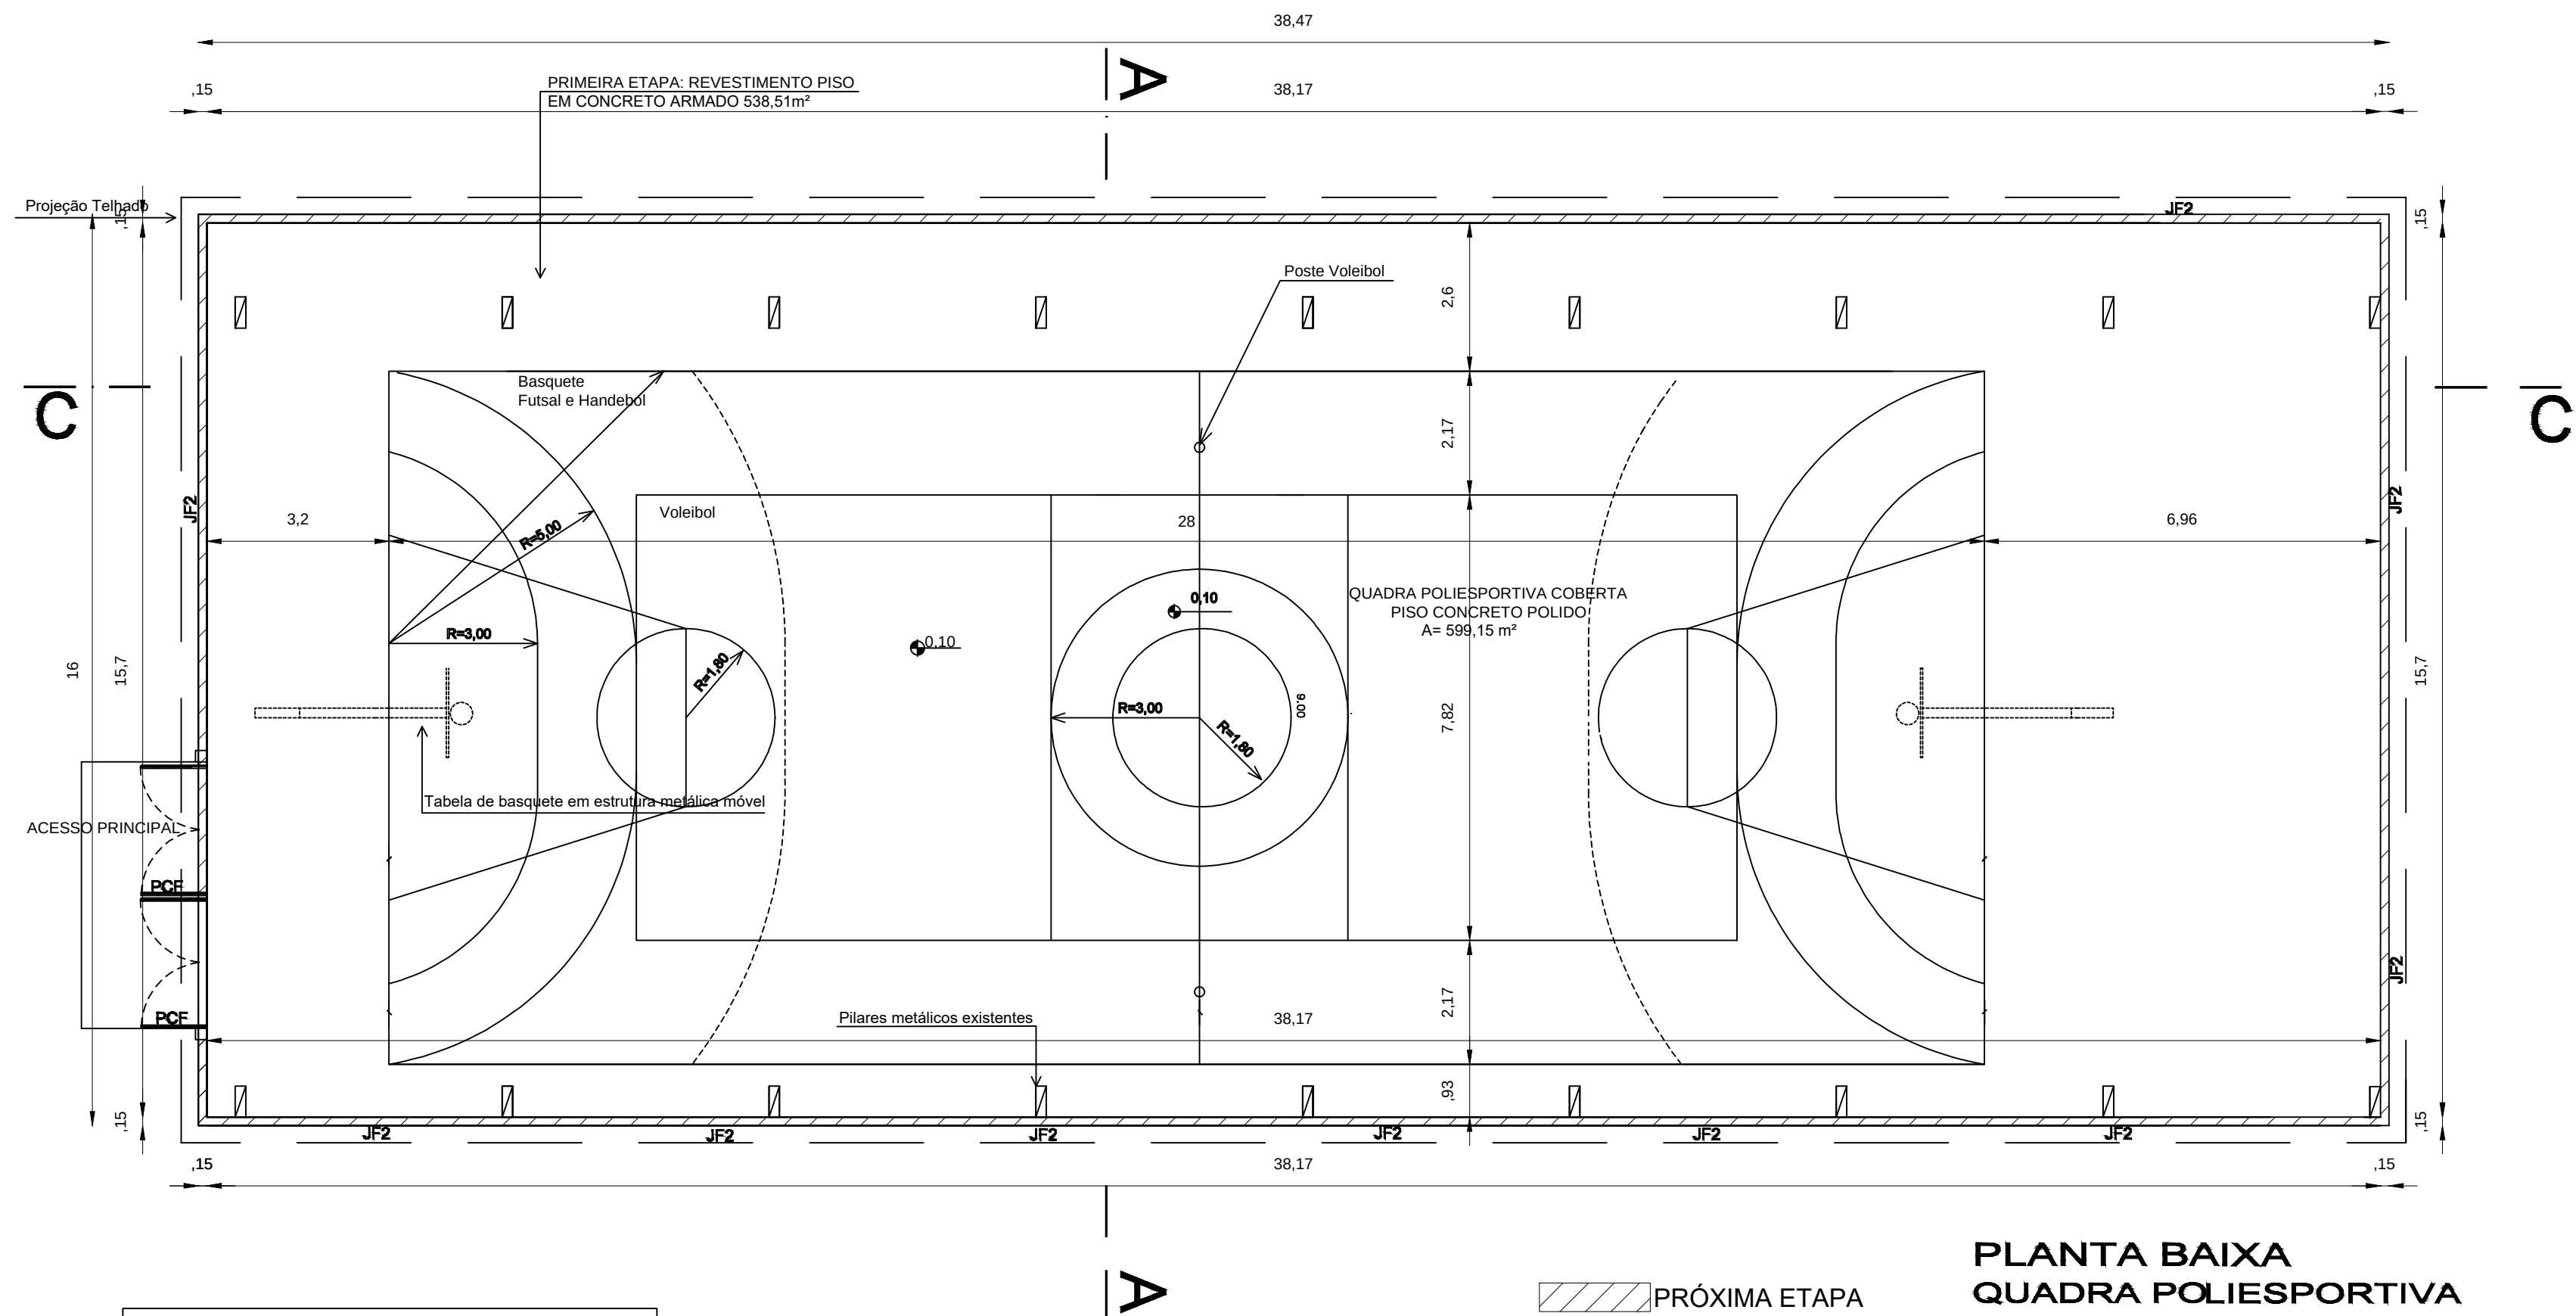


PLANTA BAIXA
QUADRA POLIESPORTIVA
ESCALA 1/1000


PLANILHA DE ESQUADRIAS			
PCF	PORTA CORTA-FOGO	2,00 X 2,10	02
PF1	PORTA DE FERRO	4,70 X 3,10	
PF2	PORTA FERRO ALÇAPÃO	0,60 X 0,60	
JF1	JANELA DE FERRO	2,30 X 0,80 X 2,10	
JF2	JANELA DE FERRO	4,70 X 1,60 X 2,80	10
JF3	VENEZIANA DE FERRO	4,70 X 1,70 X 3,00	
PM1	PORTA DE MADEIRA	0,80 X 2,10	
PM2	PORTA DE MADEIRA	0,60 X 1,70	

TELAS
PLANTA
SEM ESCALA

ESQUEMA TELA

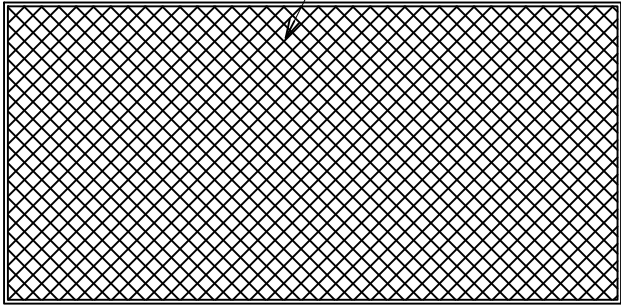

CORTE ESTRUTURAL

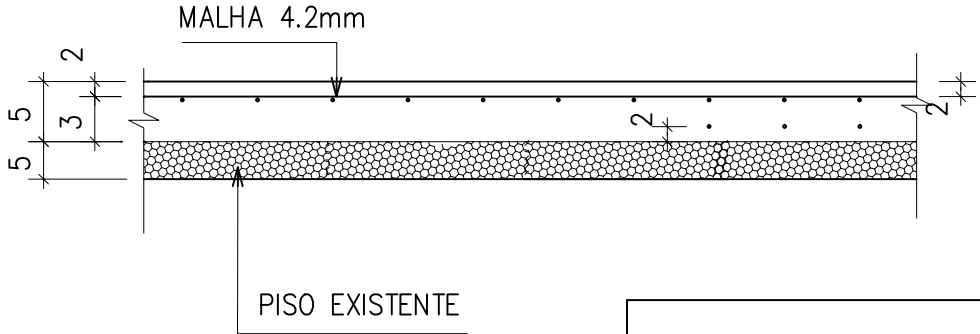

RESUMO DO MATERIAL UTILIZADO	
TELA SOLDADA NERVURADA AÇO CA-60	796,99 Kg
CONCRETO	Fck 30Mpa 538,51 m ² = 4.308,08m ³

RELAÇÃO DA TELA			
DESIGNAÇÃO	ESP. ENTRE FIOS	DIM.UNIT.(m)	PESO (KG/M ²)
Q92	15X15	2.45x6.00	1,48

RESUMO DAS TELAS				
DESIG.	Q	DIM.UNIT.(m)	ÁREA (m ²)	PESO (kg)
Q92	53	2.45x6.00	538,51	796,99
TOTAL			538,51	796,99

ESPECIFICAÇÃO DAS TELAS					
DESIGNAÇÃO	BITOLA(mm)		ESPAÇAMENTO(cm)		PESO(kgf/m ²)
	LONG.	TRANSV.	LONG.	TRANSV.	
Q92	4.2	4.2	15	15	1.480

PREFEITURA MUNICIPAL DE CENTENÁRIO-RS
AVENIDA ANTÔNIO MENEGATTI, 840- FONE (54)3613-5160 - CENTENÁRIO - RS

PROJETO
REFORMA QUADRA POLIESPORTIVA
ESCOLA ESTADUAL DE ENSINO MÉDIO RONDÔNIA

DESENHO
DANIELA

ESCALA
1:1000

FOLHA
01

DATA
MAIO 2021

MUNICÍPIO DE CENTENÁRIO
DANIELA P. PAWLAK
CREA - RS 237025