




PERFIL PASSEIO 2

A = 313,707 m²
C = 236,916 m²

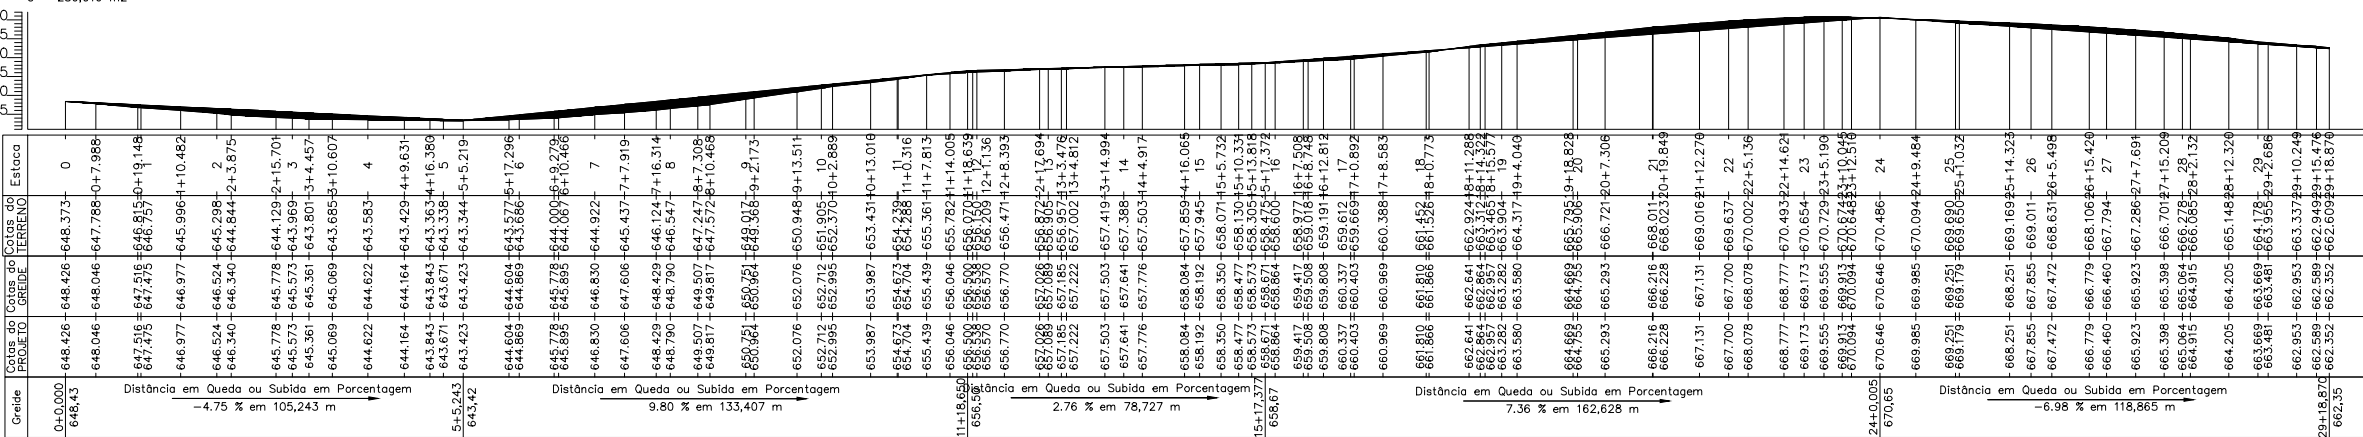

PERFIL PASSEIO 1

A = 316,344 m²
C = 236,916 m²

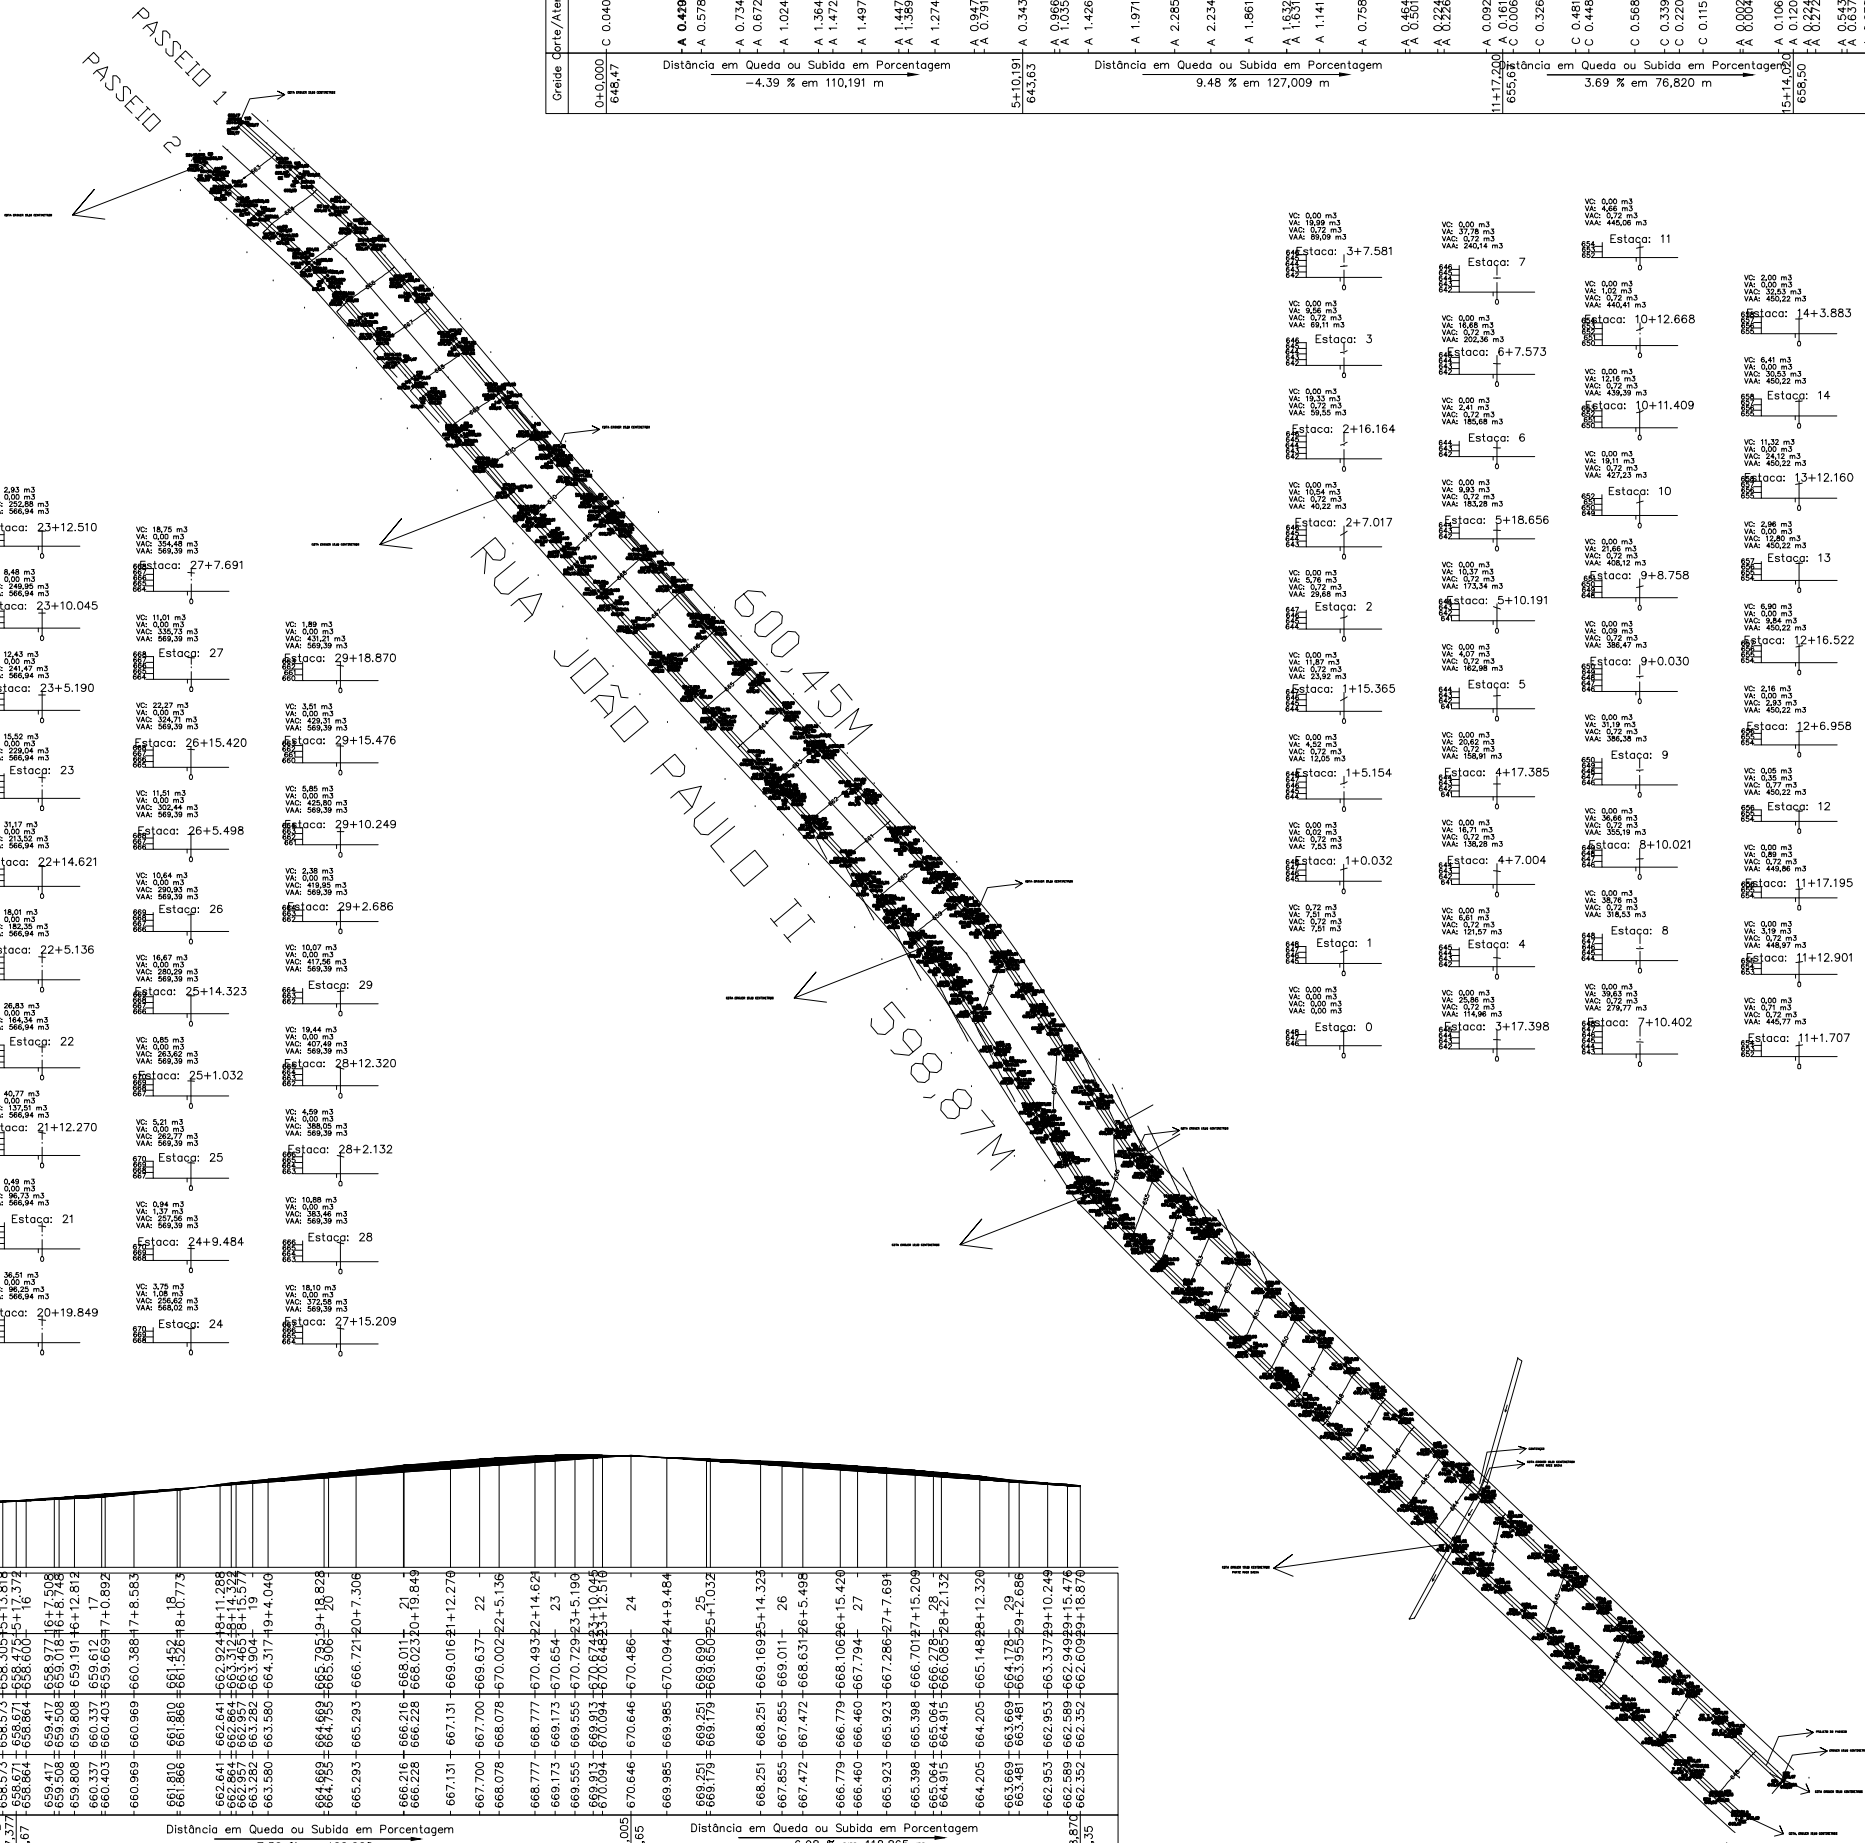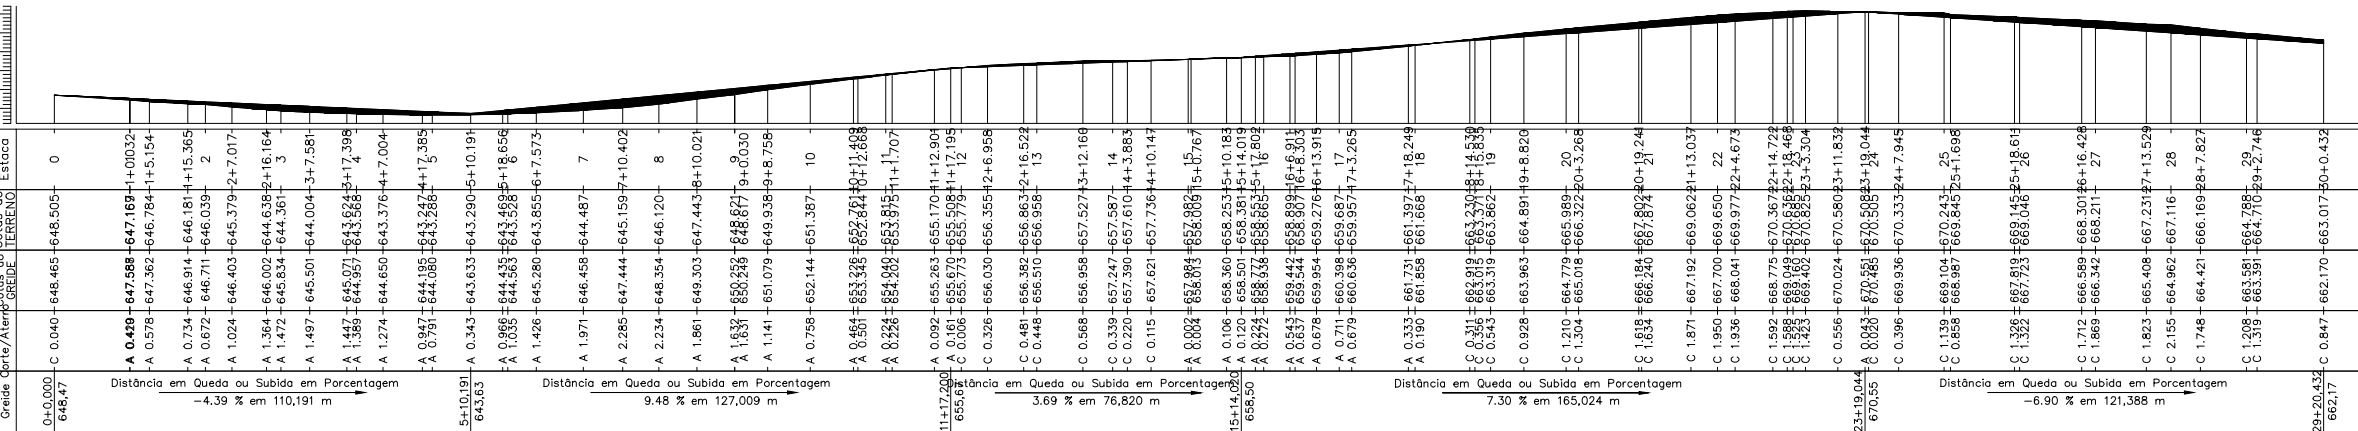

*PASSEIO 1- 600,45 M
*PASSEIO 2- 598,87 M
LARGURA DO PASSEIO - 1.80M
TOTAL DE ÁREA -2.158,78M²
PISO TATIL-192,00M²



PREFEITURA MUNICIPAL DE CENTENÁRIO/RS	PROJETO PLANTA BAIXA	PROPRIETÁRIO MUNICÍPIO DE CENTENÁRIO
	ENDEREÇO - RUA JOÃO PAULO II - LINHA HORTÊNCIA- CENTENÁRIO/RS	
ESCALA - 1/2000 PRANCHAS - 01	RESPONSÁVEL TÉCNICO - ADRIANA SCHENATTO ENG. CIVIL CREA/RS 91580	DATA - ABRIL/2024 DESENHO - Adriana Schenatto