


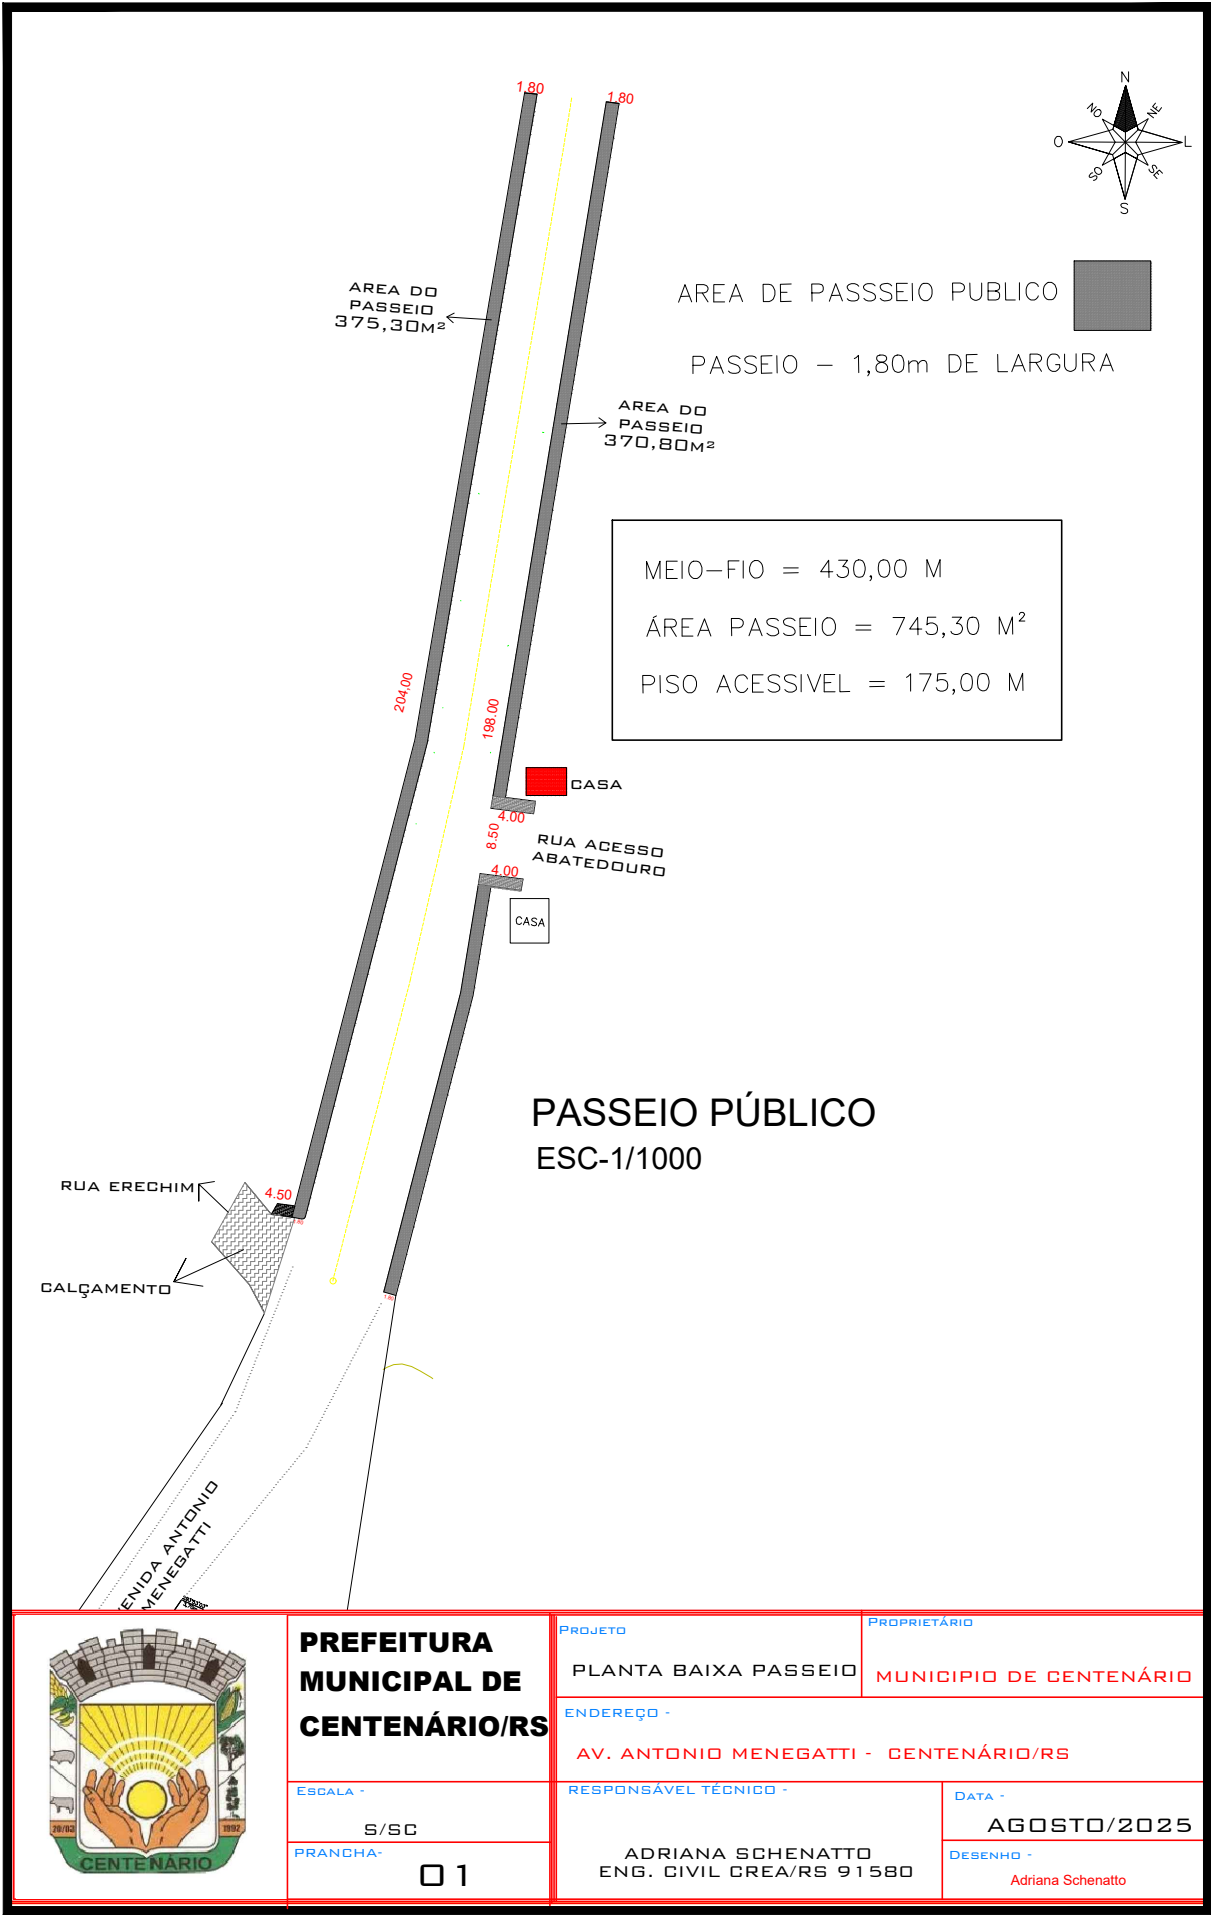

**PREFEITURA  
MUNICIPAL DE  
CENTENÁRIO/RS**

ESCALA -

S/SC

PRANCHA-

01

PROJETO

PLANTA BAIXA PASSEIO

ENDEREÇO -

AV. ANTONIO MENEGATTI - CENTENÁRIO/RS

RESPONSÁVEL TÉCNICO -

ADRIANA SCHENATTO  
ENG. CIVIL CREA/RS 91580

PROPRIETÁRIO

MUNICIPIO DE CENTENÁRIO

DATA -

AGOSTO/2025

DESENHO -

Adriana Schenatto