

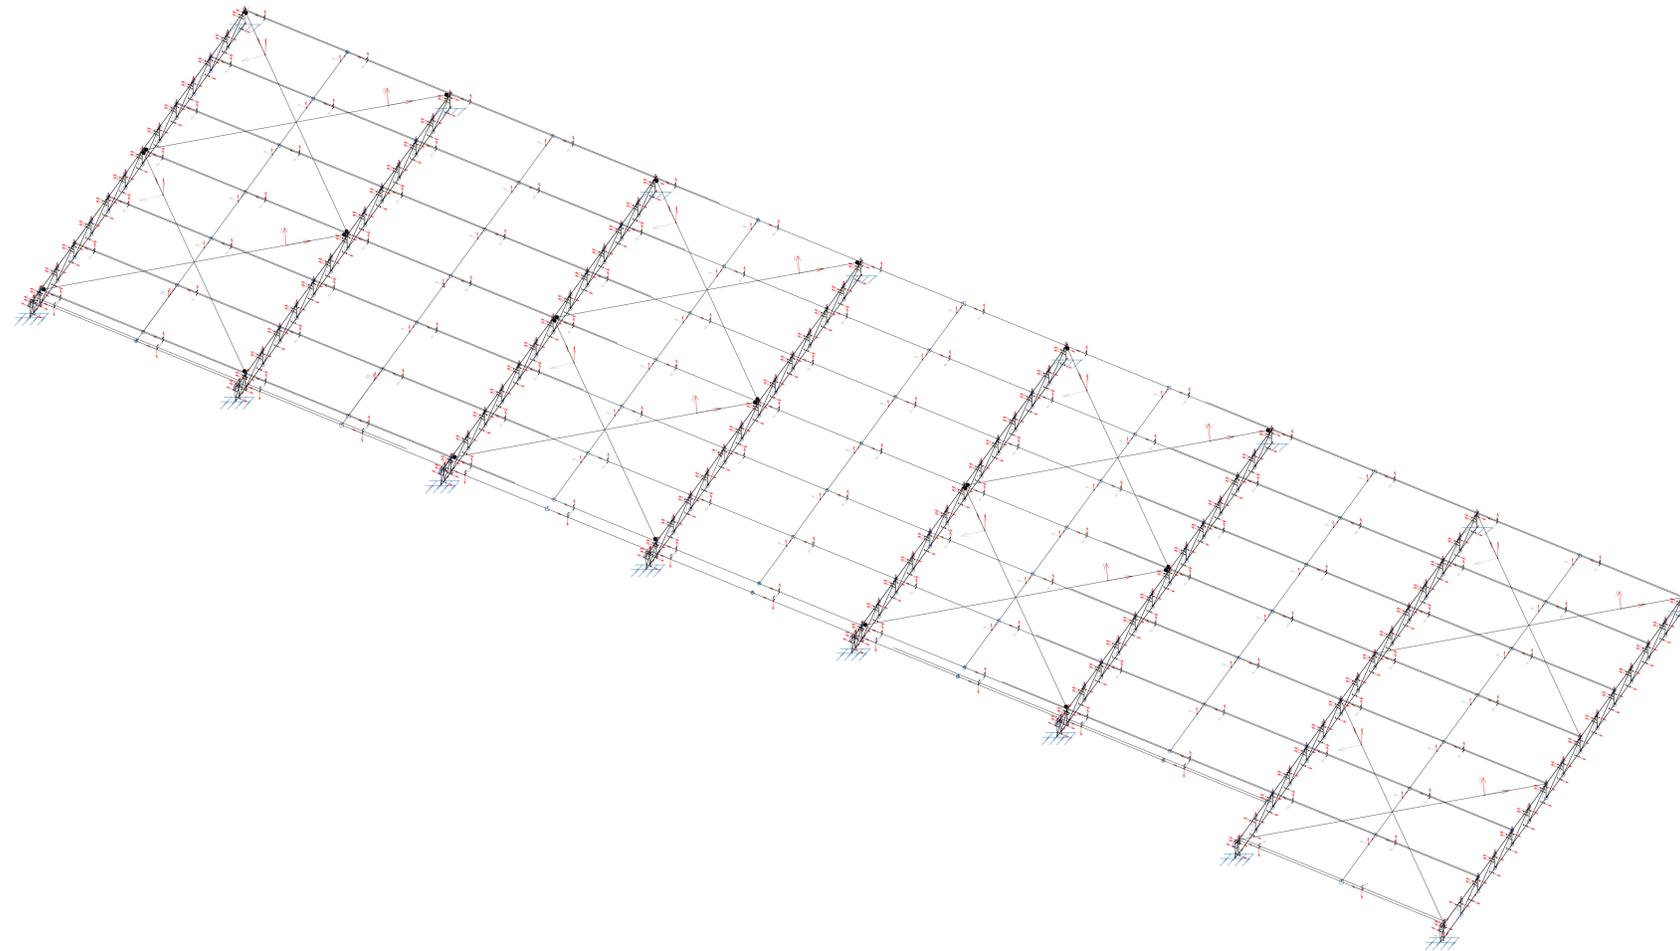
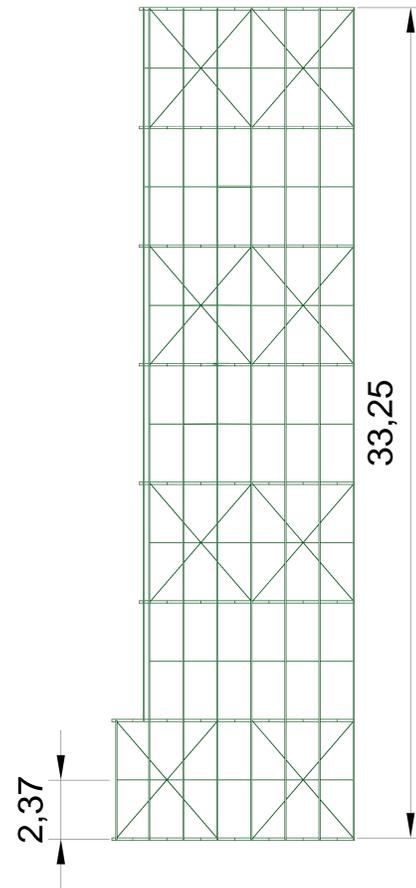


Cobertura Metálica - Parte 2

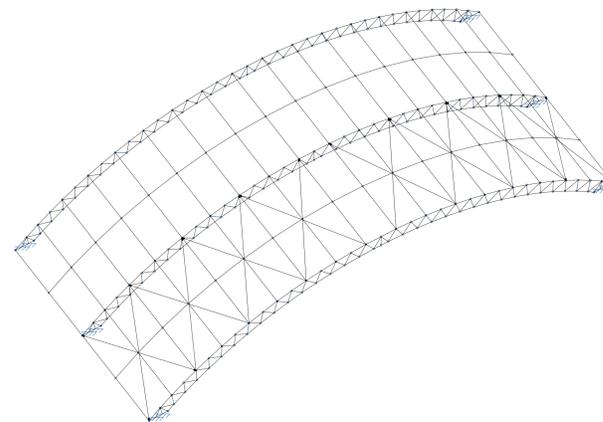

Cobertura Metálica - Parte 1

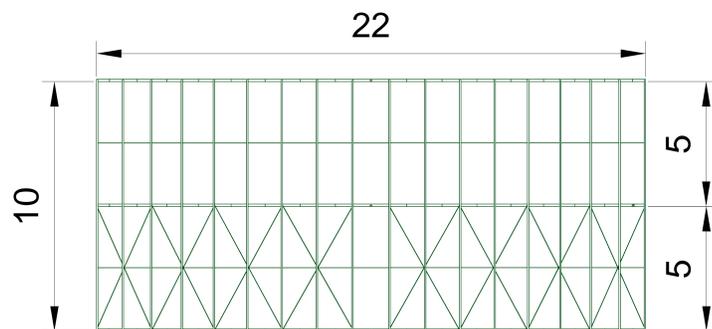

Engenheiro Civil: Marco Aurélio Moreto 		
CREA/RS:2 15430		
Avenida Antônio Menegatti, 914 - Centro Centenário/RS Fone: (54) 9188-9683 (54) 3613-5174		
Obra/ Local : Ampliação do Ginásio Municipal		
Parte do lote Rural nº (11A) da Seção Floresta Rio Branco, da Colônia de Erechim, perímetro urbano da cidade de Centenário/RS.		
Data: Junho/2016	Descrição :	Prancha:
Desenho: Marco Aurélio	Estrutura Metálica	A18
Escala: Indicada	Responsável Técnico:	
Município de Centenário		