


Planta de Cobertura

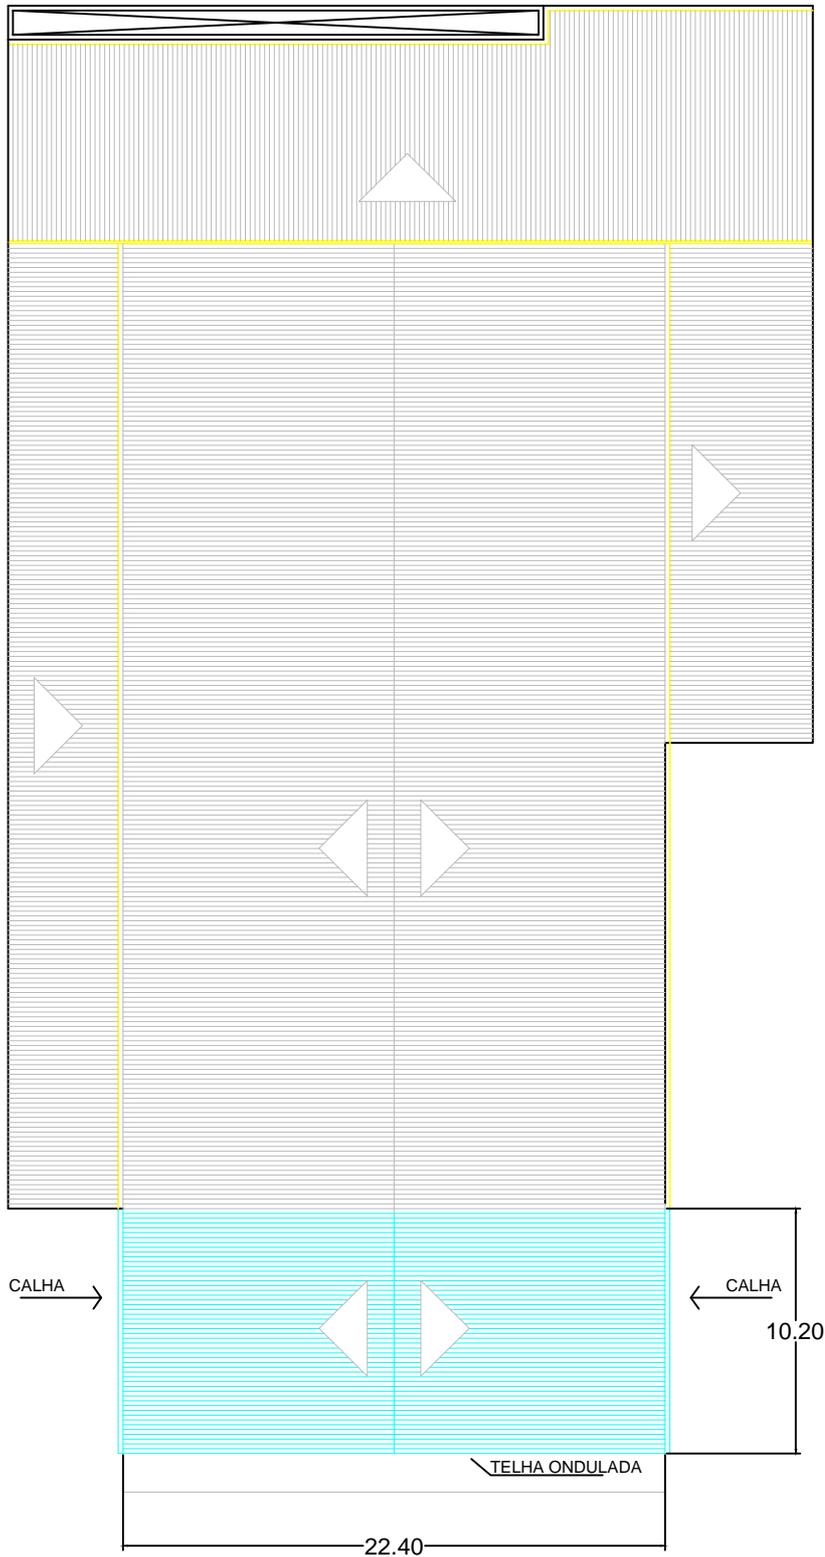

Legenda:

- Parte da obra a ser executada
- Parte da obra já executada
- Parte do ginásio já existente
- Estrutura a ser demolida



PREFEITURA MUNICIPAL DE CENTENÁRIO
ESTADO DO RIO GRANDE DO SUL

Posto Executivo:

IBR: José Kollmann
Prefeito Municipal

Proj. Técnico:

Avulso 1 / 2000
Lugar: Bressol
Assessor Téc. de Obras e Construções
Eng. Civil - CREA/RS 233116
Data: Abril / 2020