



Corte BB

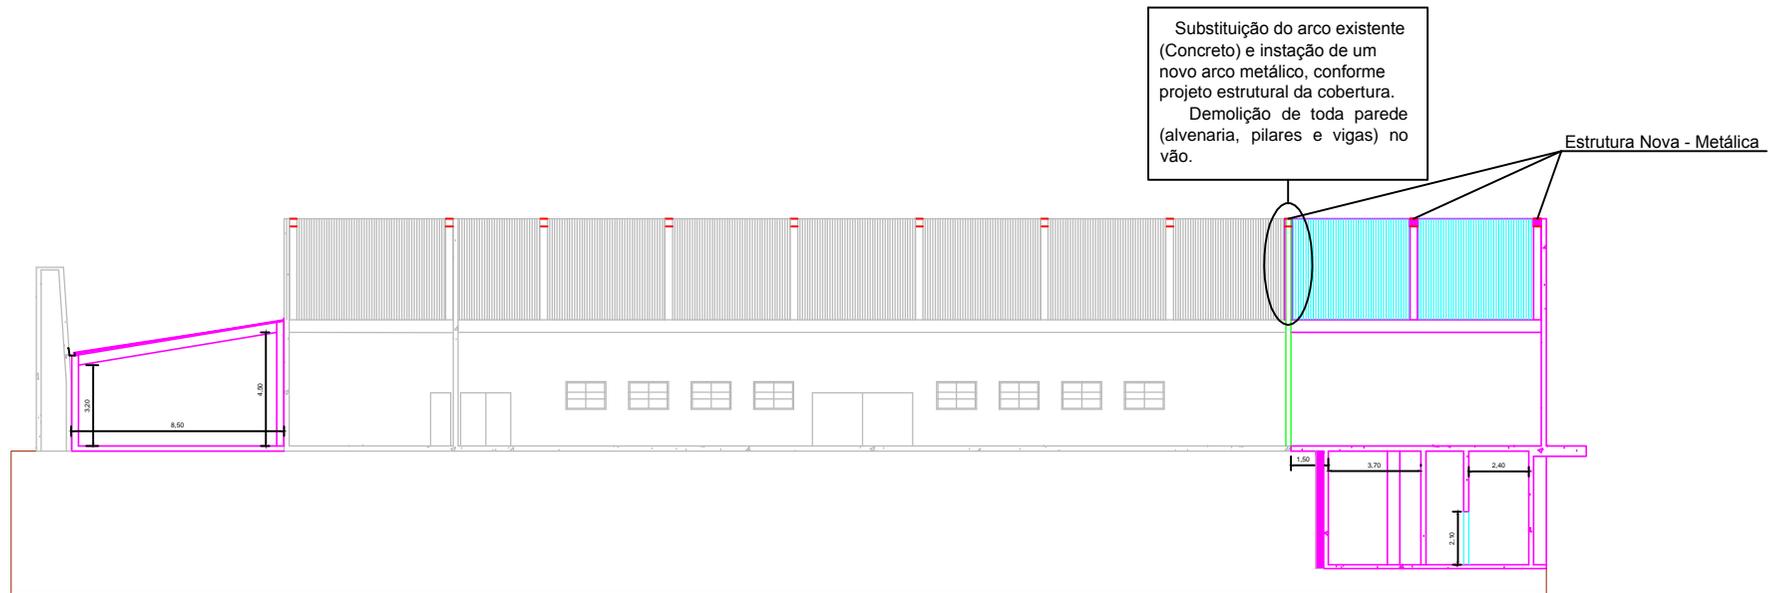

Corte AA

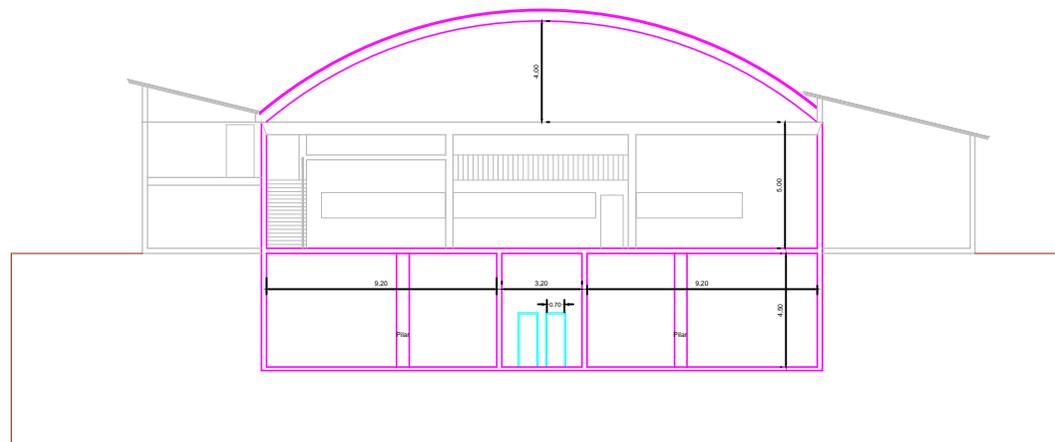

Legenda:

- Parte da obra a ser executada
- Parte da obra já executada
- Parte do ginásio já existente
- Estrutura a ser demolida



PREFEITURA MUNICIPAL DE CENTENÁRIO
ESTADO DO RIO GRANDE DO SUL

Posto Executivo

Hilário José Kolassa
Prefeito Municipal

Resp. Técnico:

Folha 1 / 2000

Lucas Bleck
Assessor Téc. de Obras e Construções
Eng. Civil - CRE/RGS 23318

DATA
2020
Mês / Ano
Abr / 2020