
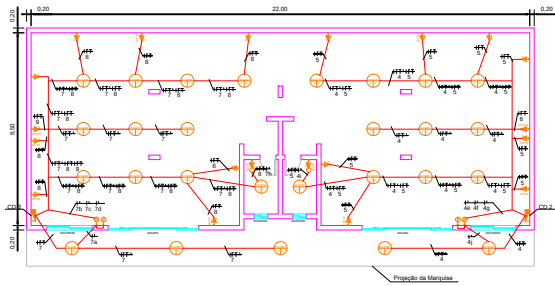


Projeto Elétrico

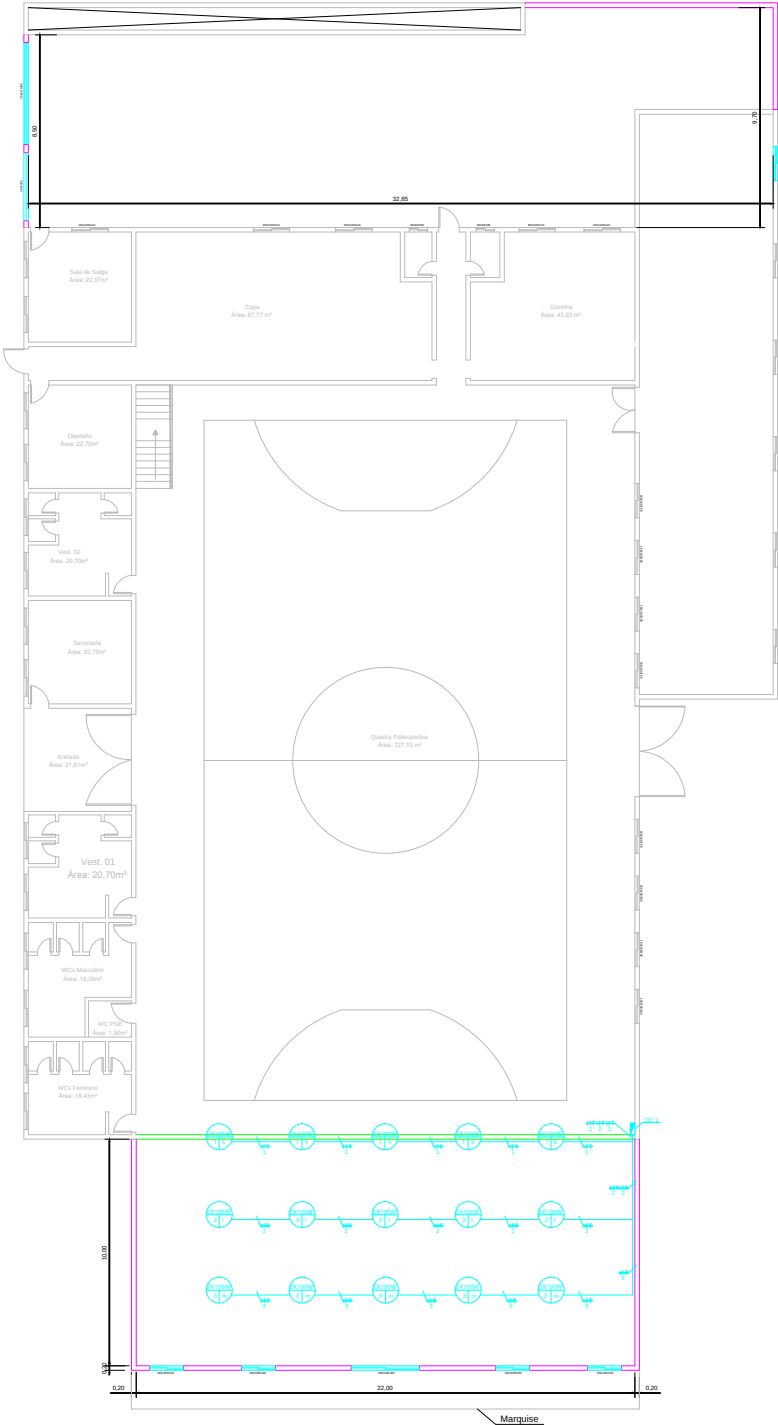

Legenda:

- Parte da obra a ser executada
- Parte da obra já executada
- Parte do ginásio já existente
- Estrutura a ser demolida

	
PREFEITURA MUNICIPAL DE CENTENÁRIO ESTADO DO RIO GRANDE DO SUL	
Poder Executivo	
Helder José Krieger Prefeito Municipal	
Assinatura	Assinatura
Eng.º Técnico Lucas Bressan Assessor: Téc. de Obras e Construções Eng.º Civil - CREA/RS 233118	Eng.º Data: 1 / 2020