



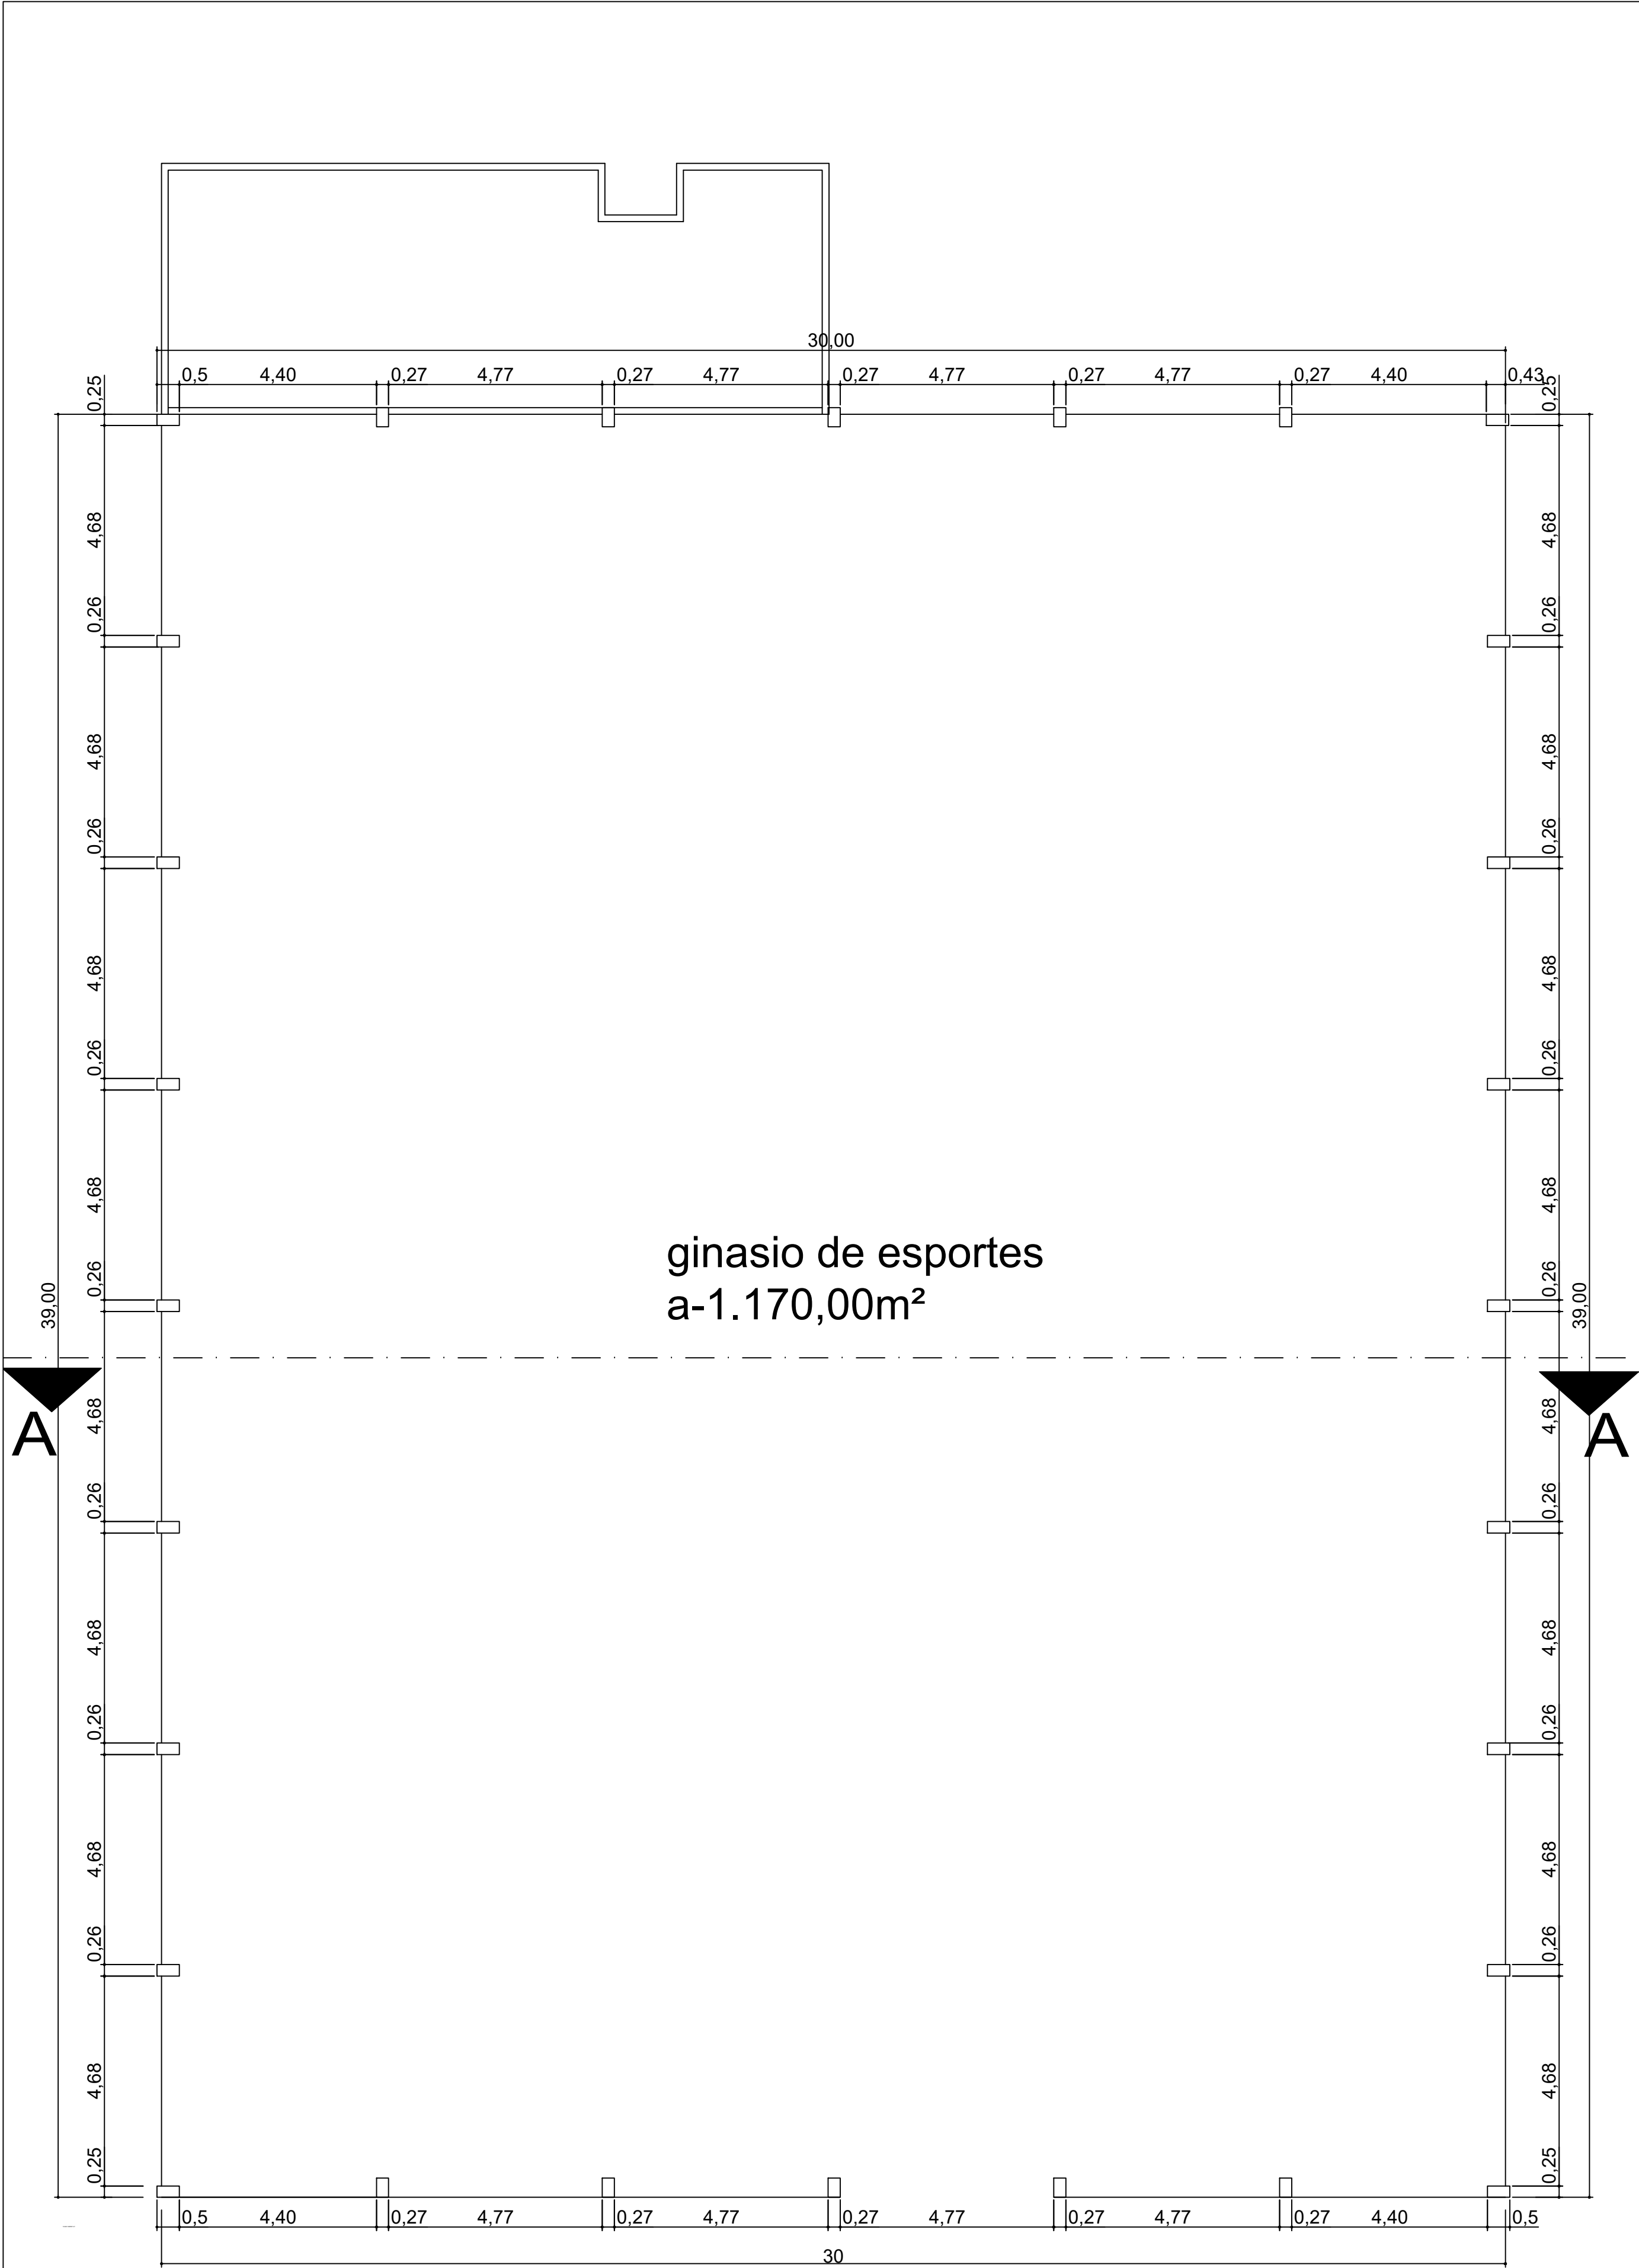

PLANTA BAIXA
ESC-1/100
ÁREA =1.170,00m²

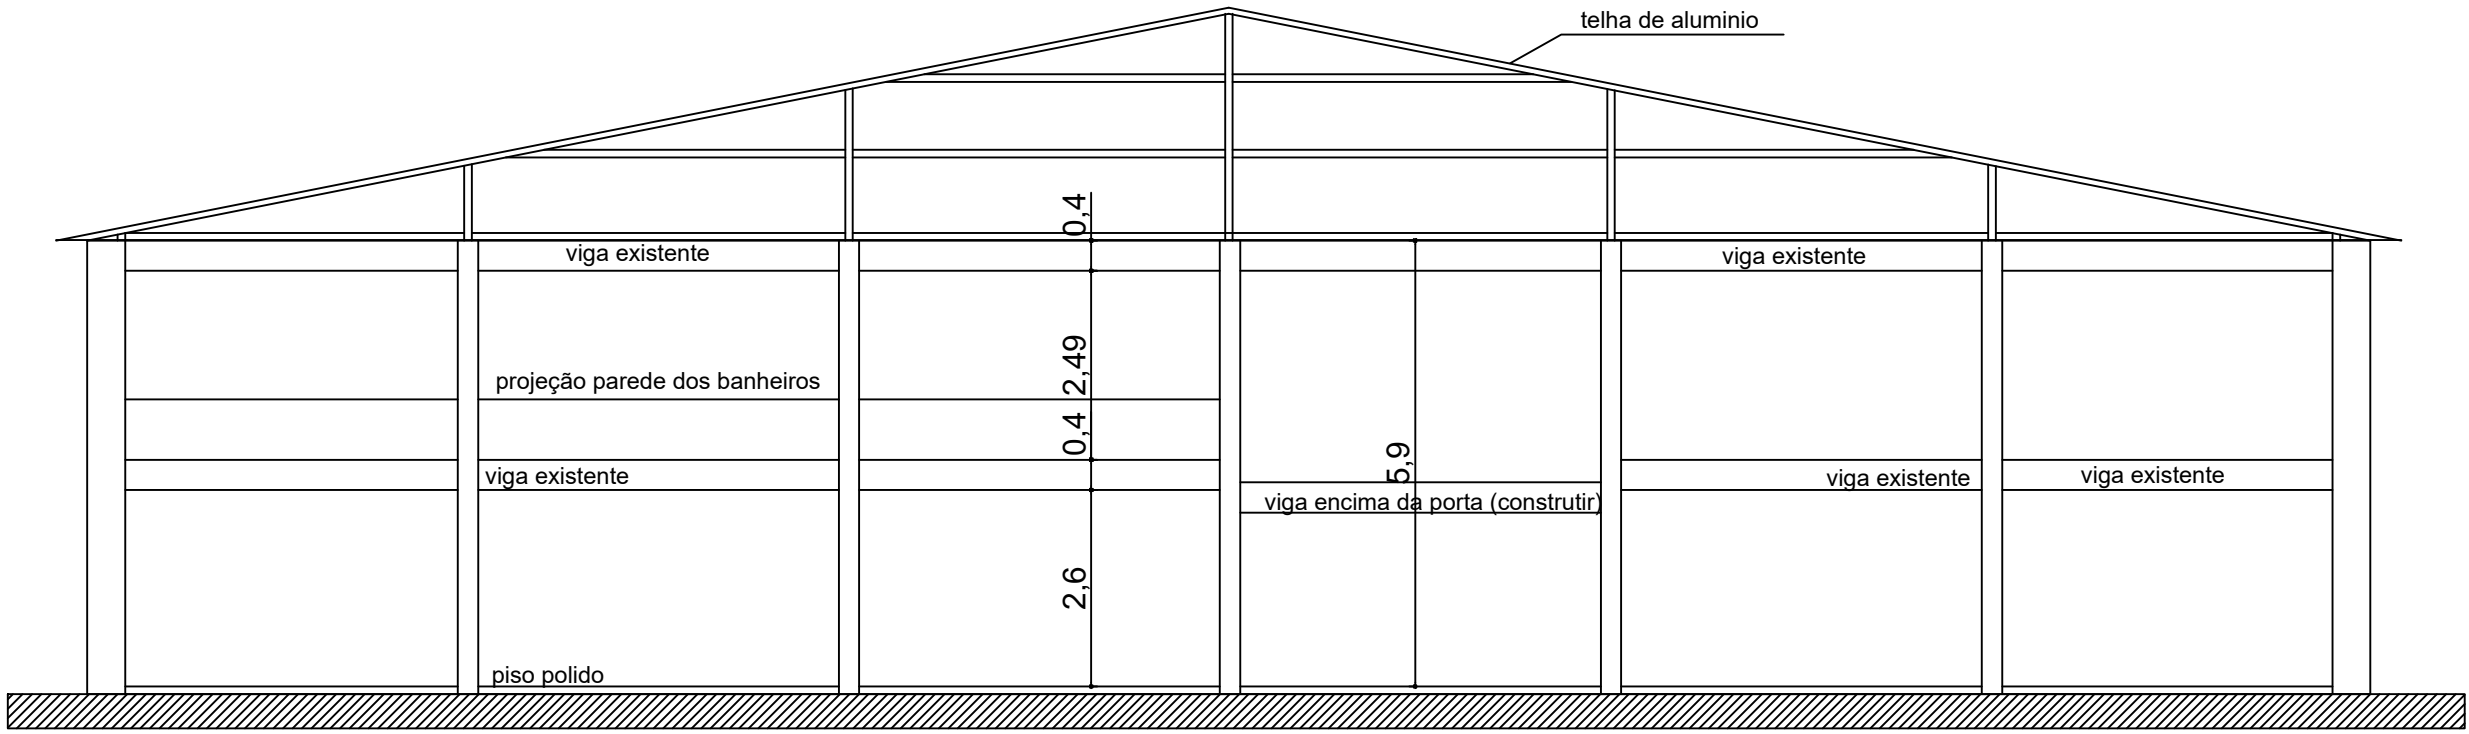

CORTE AA
ESC-1/100



FRENTE



FUNDOS



LADO DIREITO



LADO ESQUERDO

PREFEITURA MUNICIPAL DE CENTENÁRIO/RS			
Obra:	PROJETO DE MELHORIA E FECHAMENTO GINÁSIO DE ESPORTES	Data:	Área:
Endereço:	ESCOLA MUNICIPAL DE ENSINO FUNDAMENTAL NOSSA SENHORA DE FÁTIMA Centenário/RS	DEZ/21	1.170,00m²
	Proprietário: MUNICÍPIO DE CENTENÁRIO/RS CNPJ: 03.539.138/0001-44	Escala:	Indicada
		Prancha:	
	Responsável Técnico: Engª Civil Adriana Schenatto CREA RS: 91.580	Responsável Técnico: Arq. Gisele Tomkiel CAU RS: A151205-6	01