



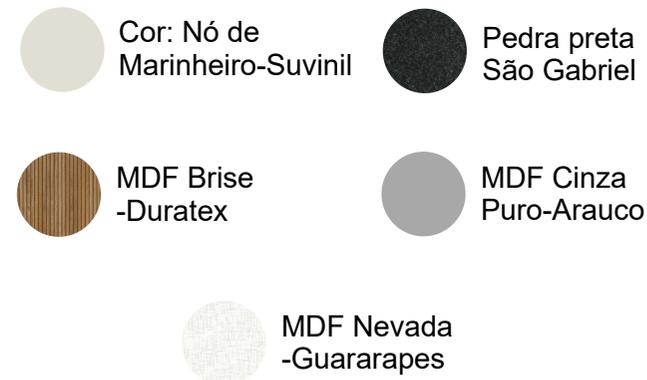

Unidade Básica de Saúde Centenário/RS
Consultório Odontológico
**DETALHAMENTO MÓVEIS PROJETADOS E
COMPLEMENTOS**


Planta Baixa

ESC 1:50

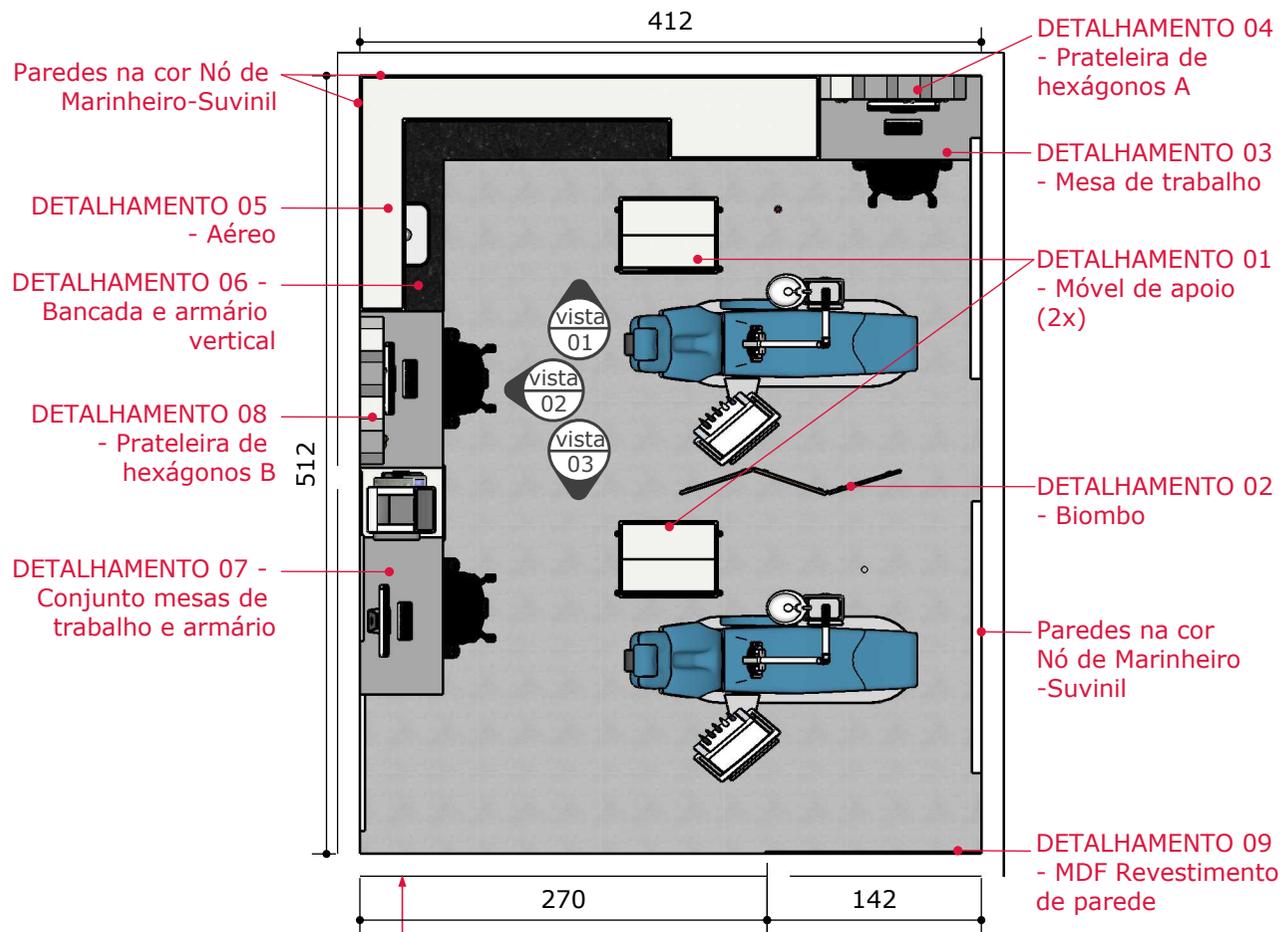

OBS: Todas as dobradiças e corrediças devem ter amortecimento e ser de boa qualidade

OBS: Verificar as medidas das paredes existentes no local após a reforma

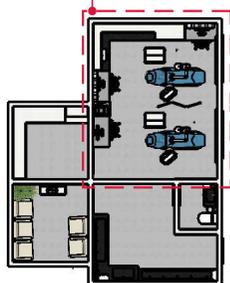

Medidas em Centímetros

CLIENTE
UBS Centenário


AMBIENTE
Consultório dentista

CIDADE
Centenário

PRANCHA
01

Vista 01


ESC 1:50

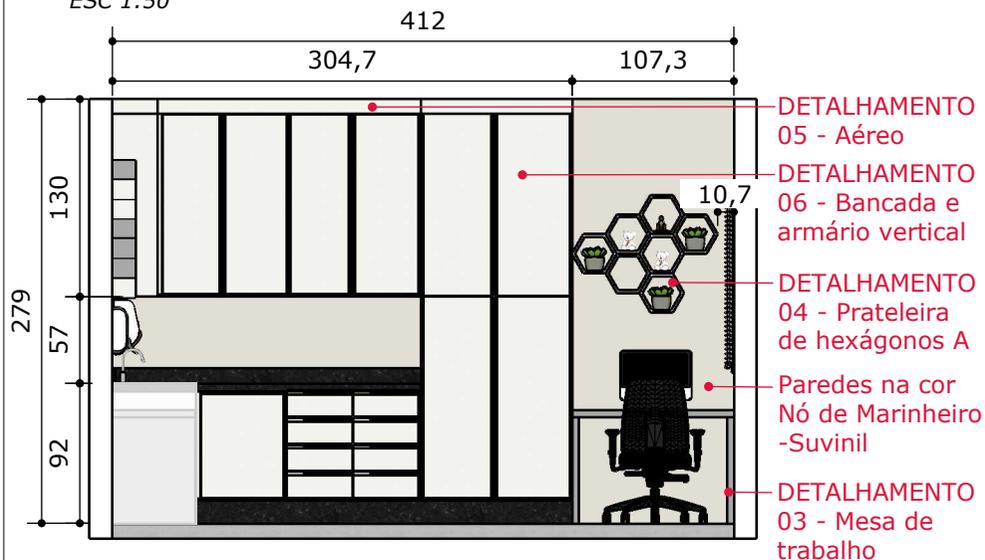

- DETALHAMENTO 05 - Aéreo
- DETALHAMENTO 06 - Bancada e armário vertical
- DETALHAMENTO 04 - Prateleira de hexágonos A
- Paredes na cor Nó de Marinheiro -Suvinil
- DETALHAMENTO 03 - Mesa de trabalho

Vista 02

ESC 1:50

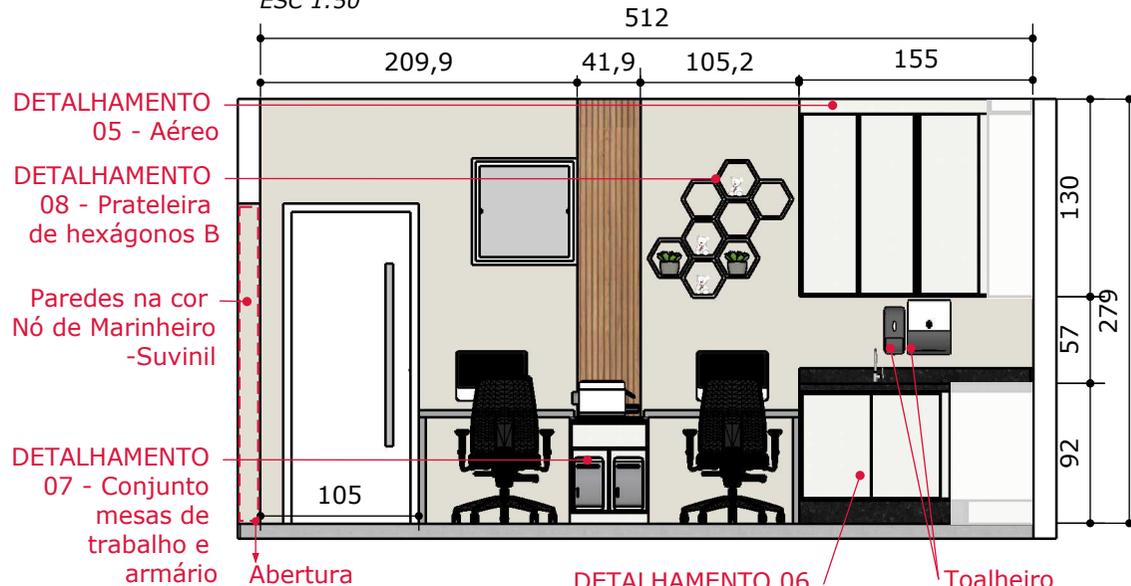


- DETALHAMENTO 05 - Aéreo
- DETALHAMENTO 08 - Prateleira de hexágonos B
- Paredes na cor Nó de Marinheiro -Suvinil
- DETALHAMENTO 07 - Conjunto mesas de trabalho e armário

- Abertura
- DETALHAMENTO 06 - Bancada e armário vertical
- Toalheiro higiênico e dispensador de sabonete líquido de parede

Vista 03

ESC 1:50

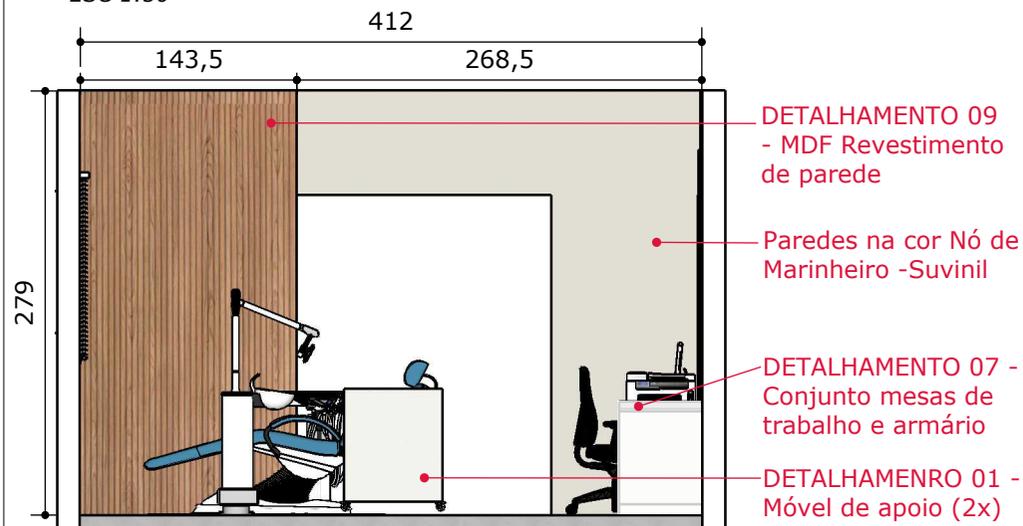


- DETALHAMENTO 09 - MDF Revestimento de parede
- Paredes na cor Nó de Marinheiro -Suvinil
- DETALHAMENTO 07 - Conjunto mesas de trabalho e armário
- DETALHAMENTO 01 - Móvel de apoio (2x)

- Cor: Nó de Marinheiro-Suvinil
- Pedra preta São Gabriel
- MDF Brise -Duratex
- MDF Cinza Puro-Arauco
- MDF Nevada -Guararapes

Medidas em Centímetros

CLIENTE	AMBIENTE	CIDADE	PRANCHA
UBS Centenário	Consultório dentista	Centenário	02

Render's

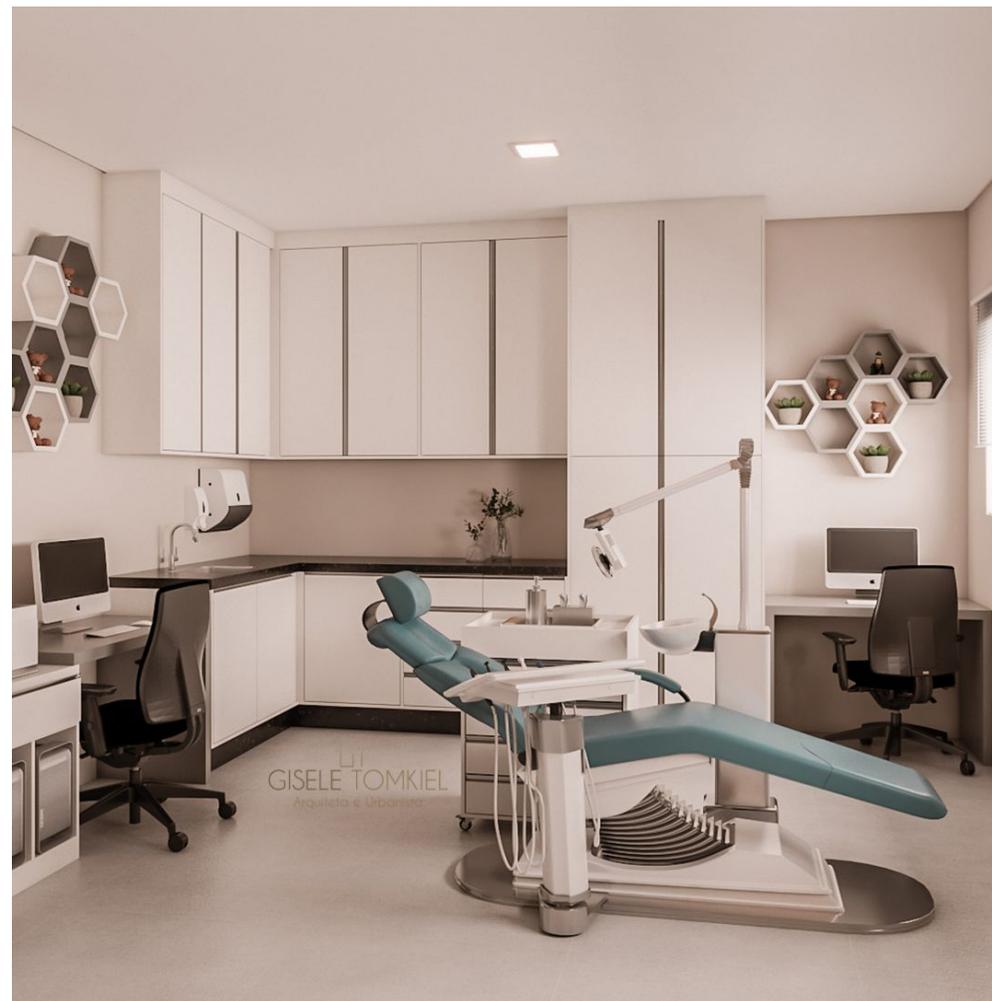

CLIENTE
UBS Centenário

AMBIENTE
Consultório dentista


CIDADE
Centenário

PRANCHA
03


Detalhamento 01: 2 unidades-Móvel de Apoio

ESC 1:20

ISOMÉTRICA

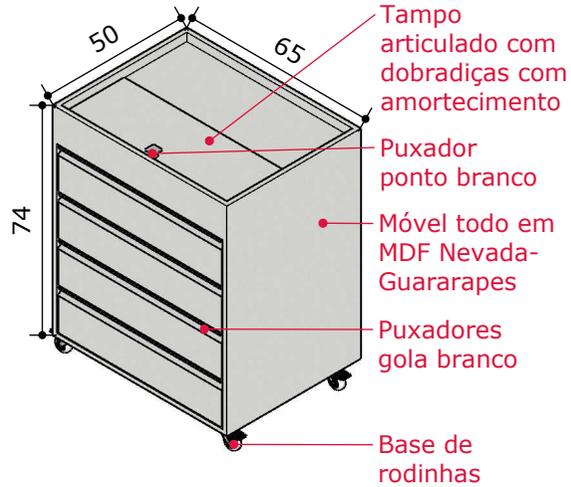


VISTA FRONTAL

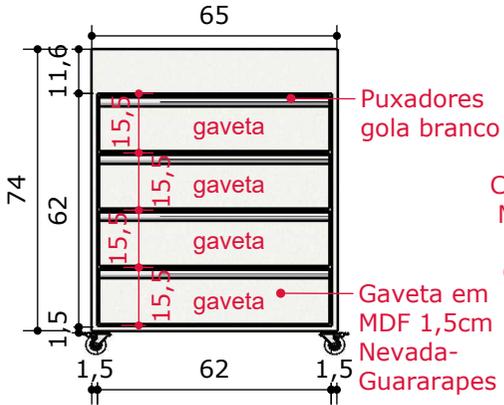


Fundo gaveta em MDF 0,6cm Nevada-Guararapes


VISTA SUPERIOR

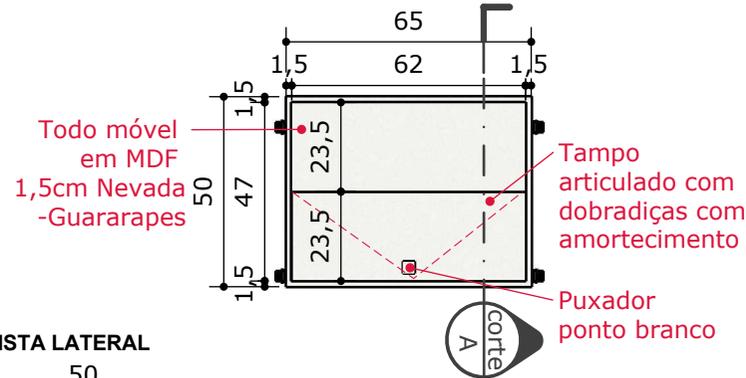


VISTA LATERAL

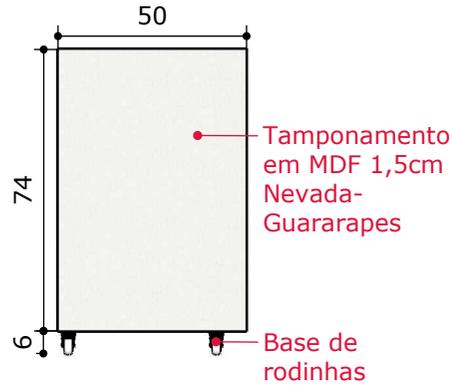

CORTE A'

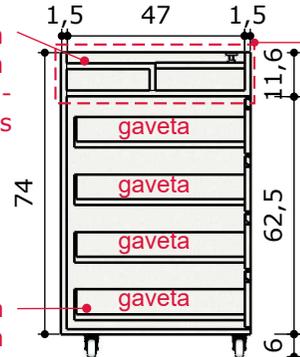


AMPLIAÇÃO DO CORTE

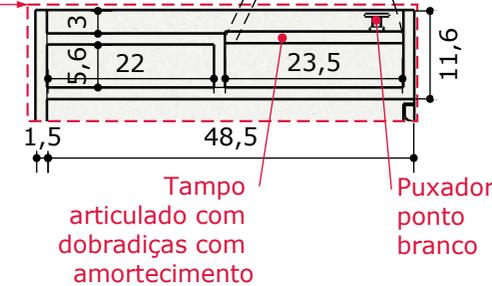


Detalhamento 02: 1 unidade-Biombo

ESC 1:20

ISOMÉTRICA

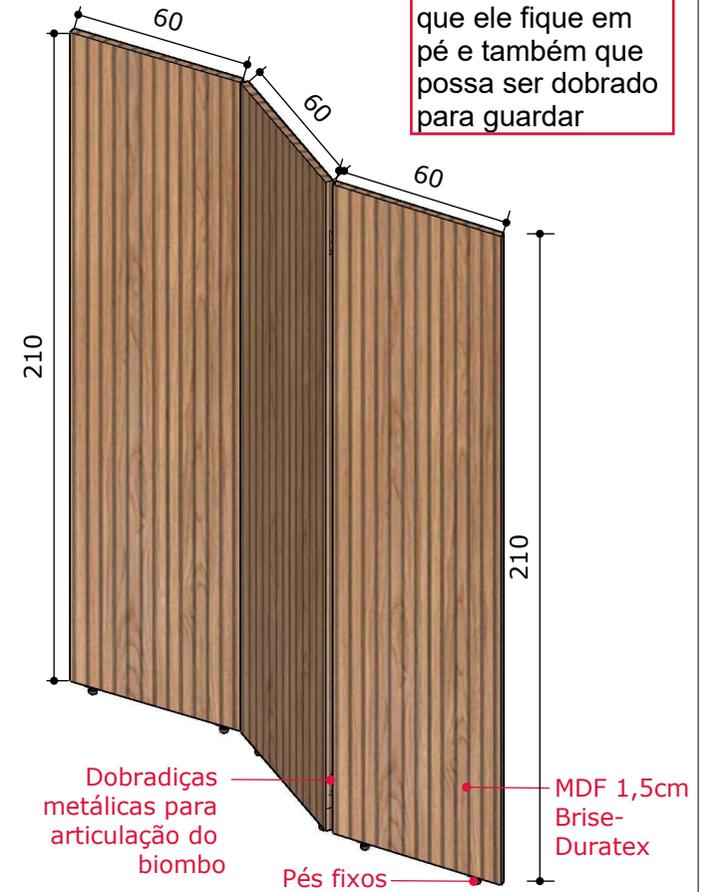

VISTA SUPERIOR

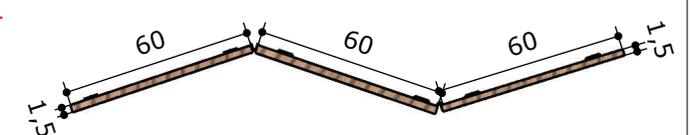

Medidas em Centímetros

CLIENTE
UBS Centenário

AMBIENTE
Consultório dentista


CIDADE
Centenário

PRANCHA
04

Detalhamento 03: 1 unidade-Mesa de Trabalho

ESC 1:20

ISOMÉTRICA

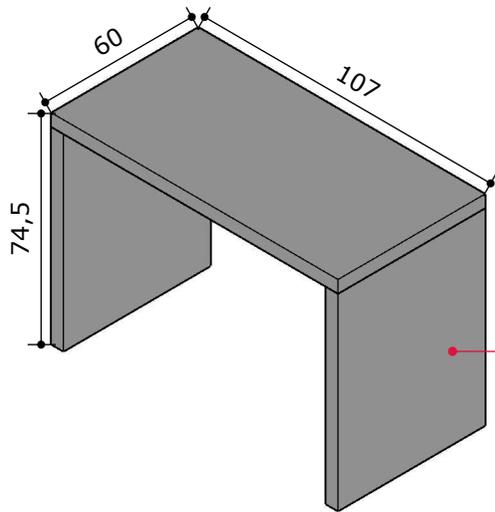


VISTA SUPERIOR



Móvel todo em MDF
4,5cm Cinza Puro-
Arauco

FRONTAL

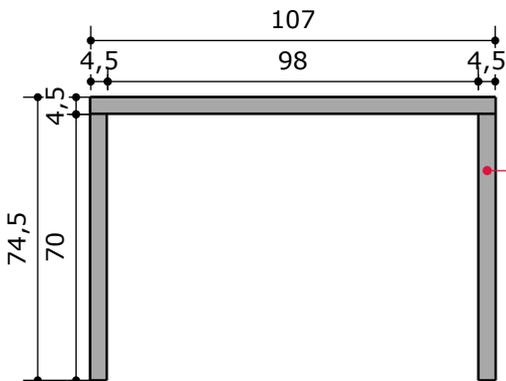

Móvel todo
em MDF
4,5cm Cinza
Puro-Arauco


● MDF Cinza
Puro-Arauco

● MDF Nevada
-Guararapes


Detalhamento 04: 1 unidade- Prateleira de Hexágonos A

ESC 1:20


ISOMÉTRICA

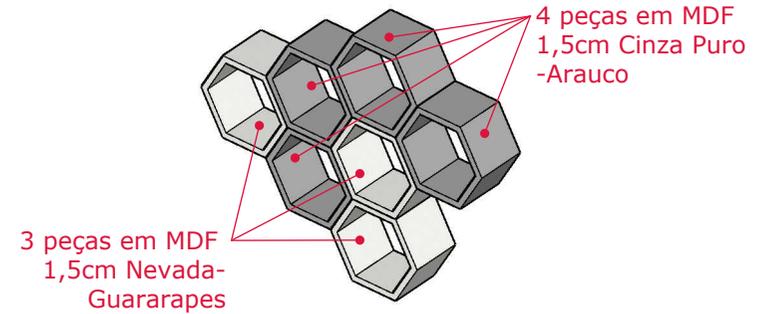

VISTA FRONTAL

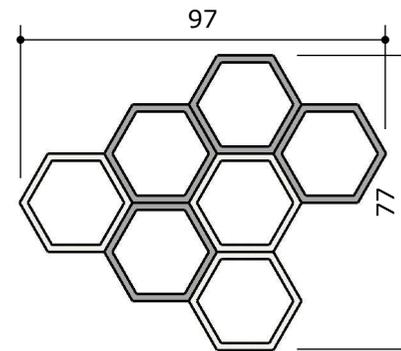


ISOMÉTRICA PEÇA ISOLADA

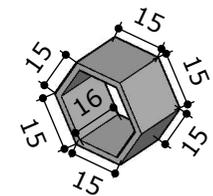


Detalhamento 05: 1 unidade-Aéreo

ESC 1:20

ISOMÉTRICA

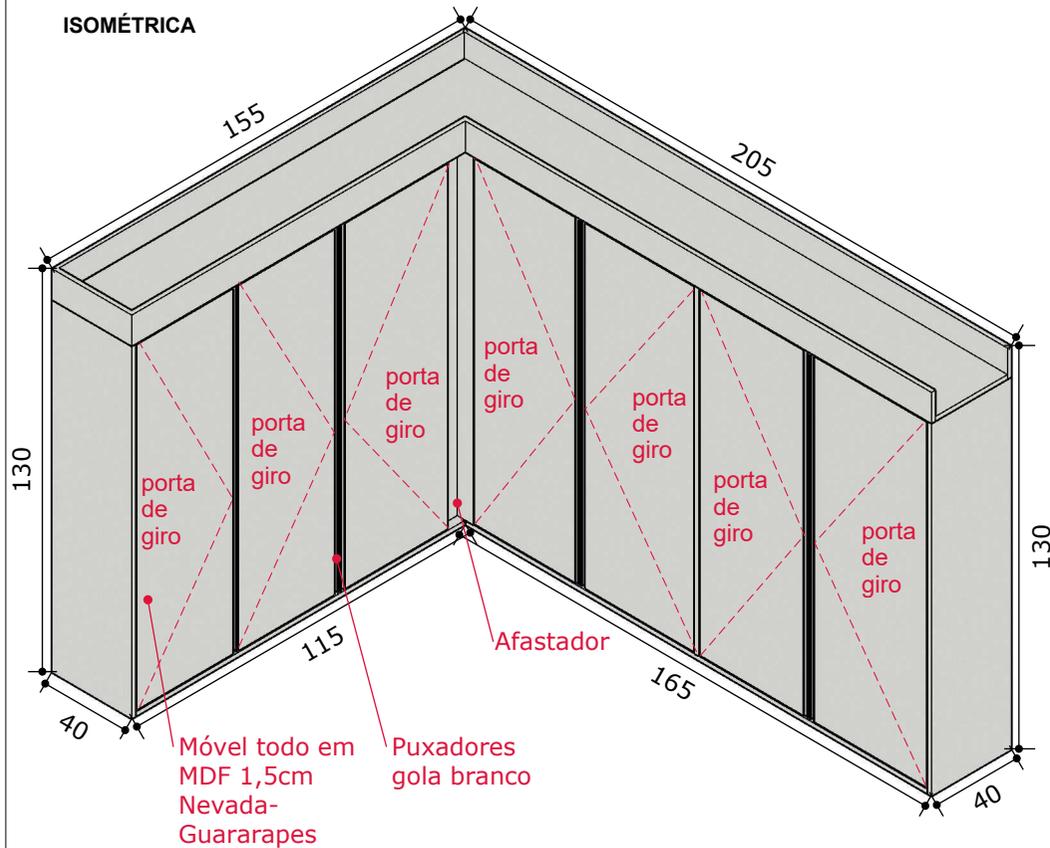

ISOMÉTRICA INTERNO

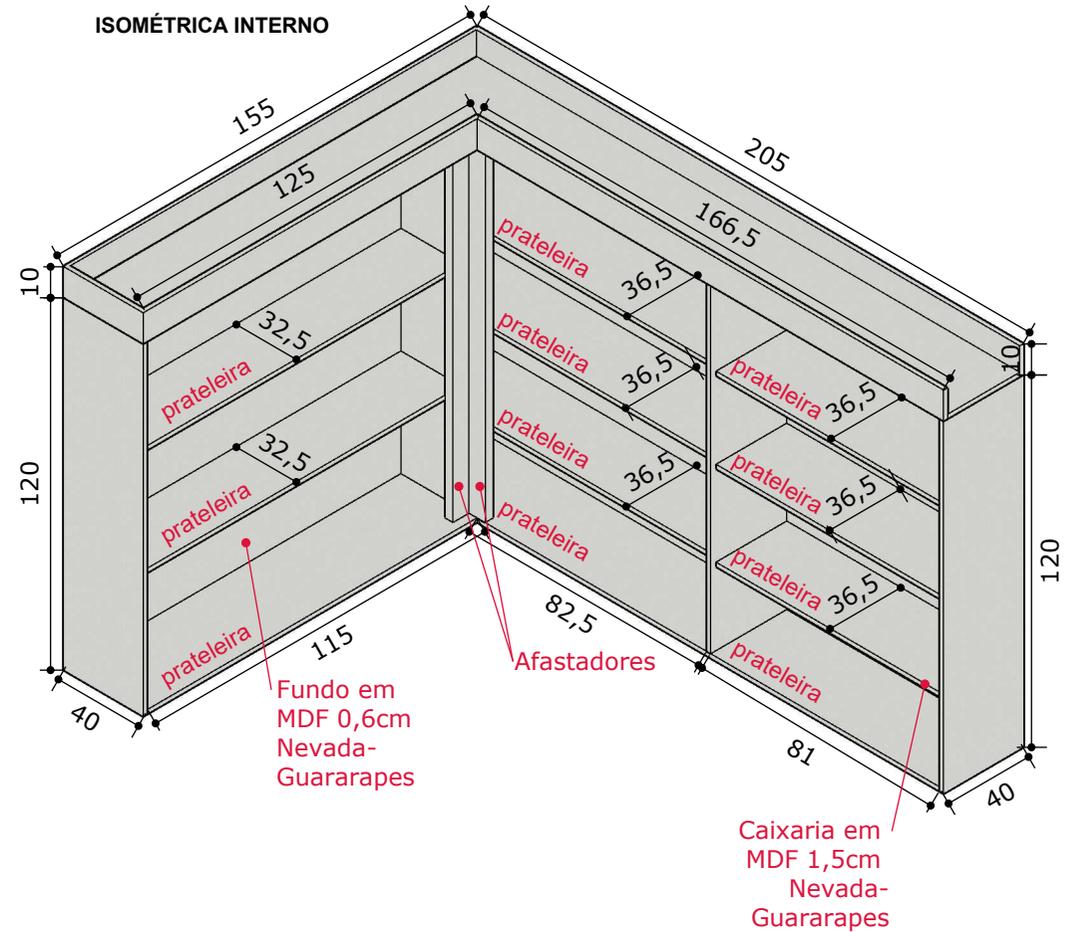

MDF Nevada
-Guararapes


Medidas em Centímetros

CLIENTE	AMBIENTE	CIDADE	PRANCHA
UBS Centenário	Consultório dentista	Centenário	06

Detalhamento 05 (continuação)

ESC 1:20


VISTA SUPERIOR

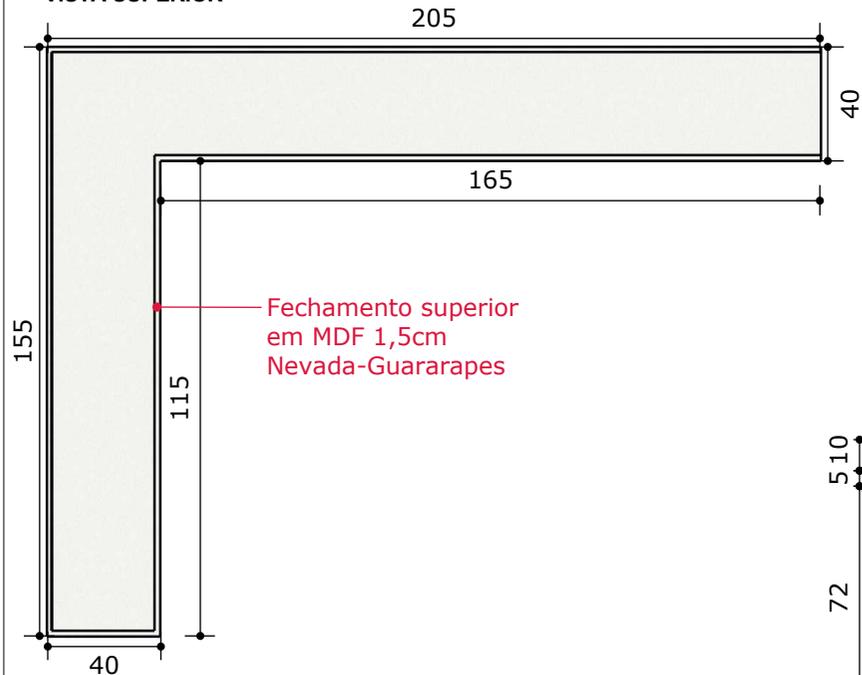

Detalhamento 06: 1 unidade-Bancada e Armário Vertical

ESC 1:20

ISOMÉTRICA

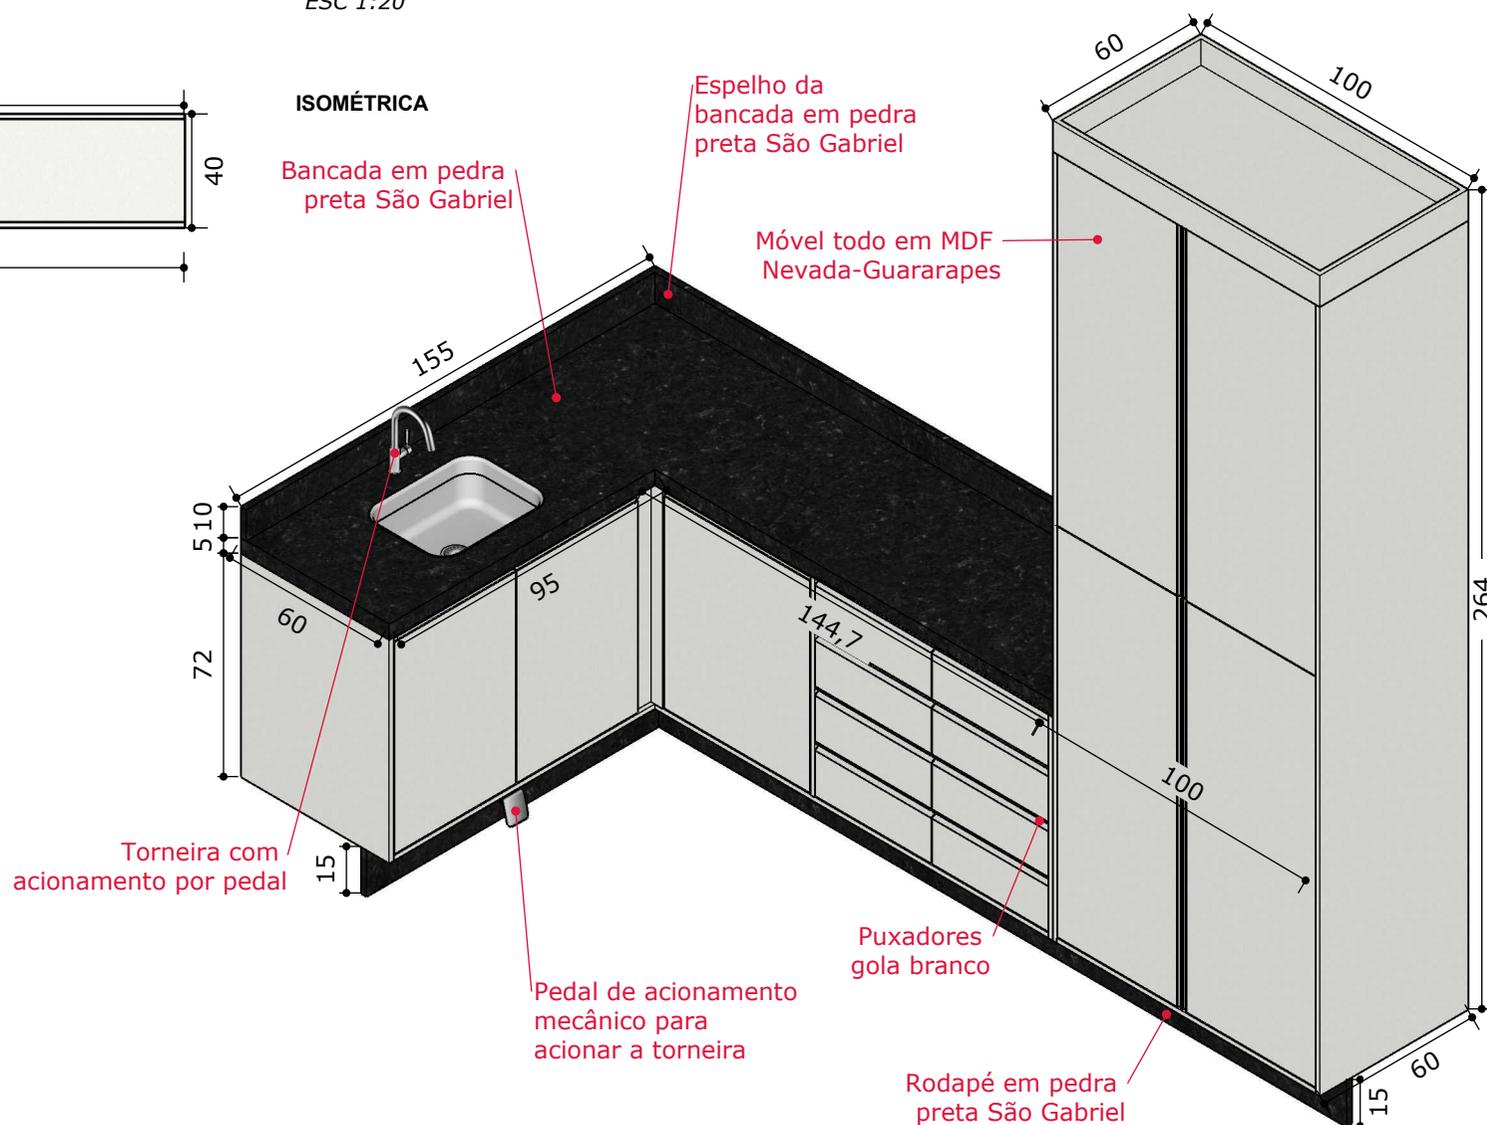

MDF Nevada-Guararapes

Pedra preta São Gabriel

Medidas em Centímetros

CLIENTE
UBS Centenário

AMBIENTE
Consultório dentista

CIDADE
Centenário



PRANCHA
07

Detalhamento 06 (continuação)

ESC 1:20

MDF Nevada
-Guararapes

Pedra preta
São Gabriel

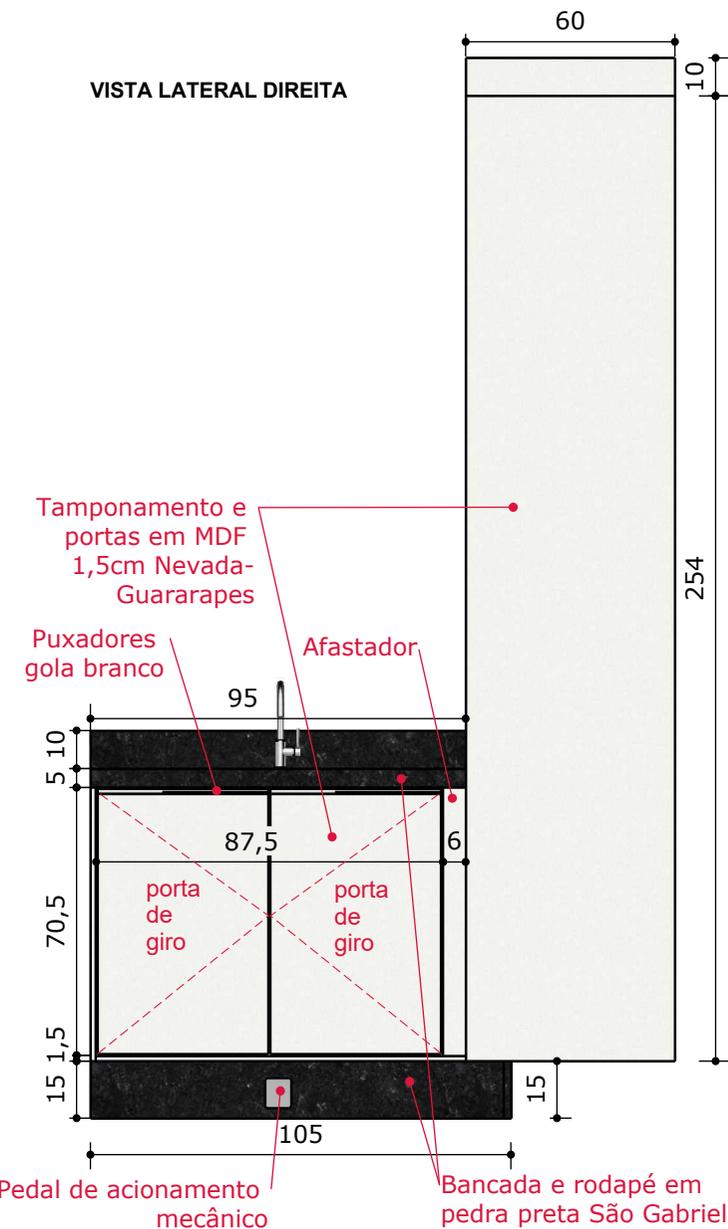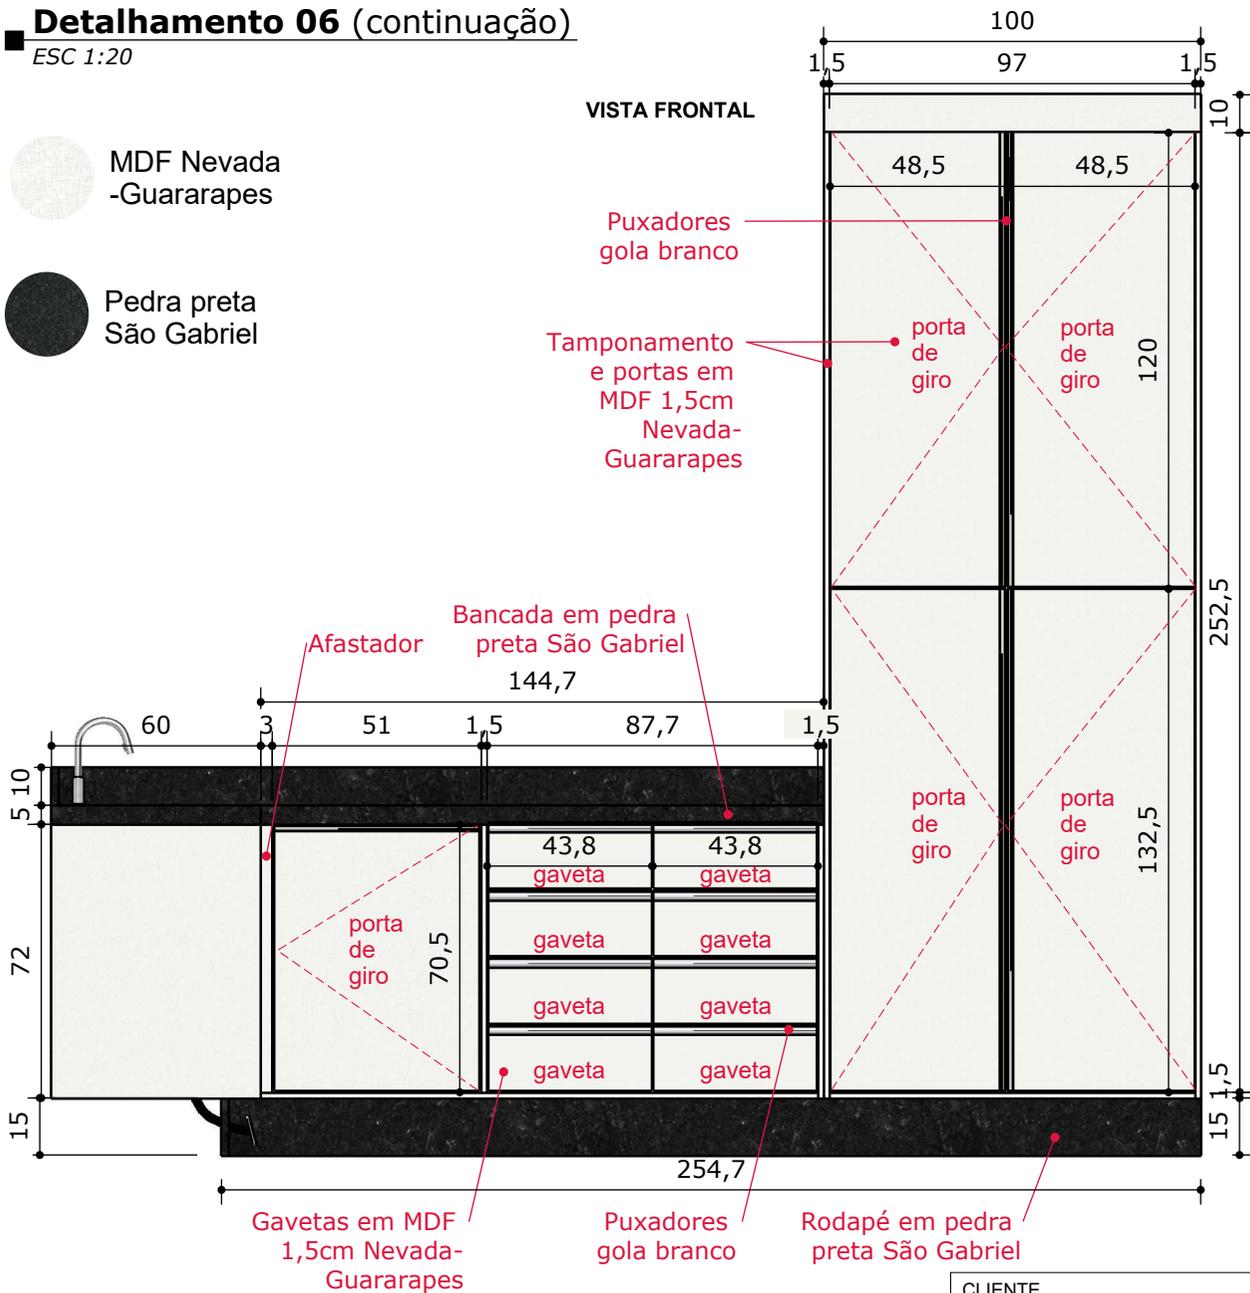



Medidas em Centímetros

CLIENTE	AMBIENTE	CIDADE	PRANCHA
UBS Centenário	Consultório dentista	Centenário	09

Acessórios Detalhamento 06

SEM ESC

PEDAL DE ACIONAMENTO DE TORNEIRA
- 1 unidade

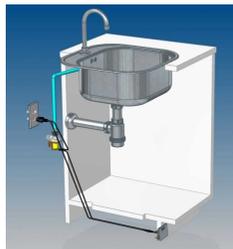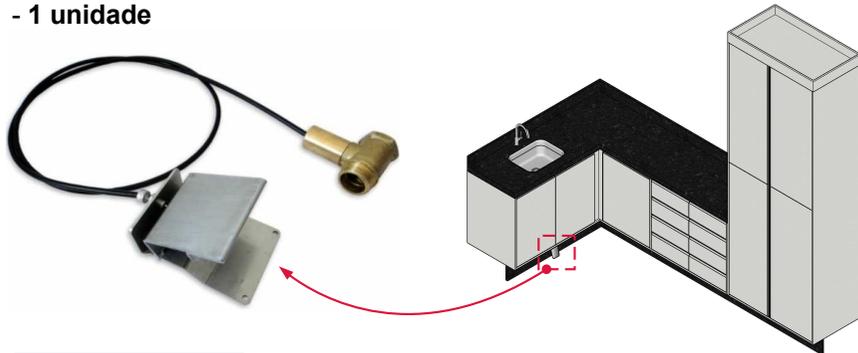

Exemplo de instalação

OBS: Considerar adequada
instalação no móvel

RODAPÉ EM PEDRA SÃO GABRIEL -
1 unidade



BANCADA EM PEDRA SÃO GABRIEL
- 1 unidade



DISPENSADOR DE
SABONETE LÍQUIDO
DE PAREDE - 1 unidade



TOALHEIRO HIGIÊNICO
- 1 unidade



TORNEIRA CROMADA DE
MESA BICA ALTA INOX COM
ACIONAMENTO POR PEDAL
PARA O ESPAÇO DO
CONSULTÓRIO - 1 unidade



Medidas em Centímetros

CLIENTE

UBS Centenário

AMBIENTE

Consultório dentista

CIDADE

Centenário


PRANCHA

10


Detalhamento 08: 1 unidade- Prateleira de Hexágonos B

ESC 1:20


ISOMÉTRICA

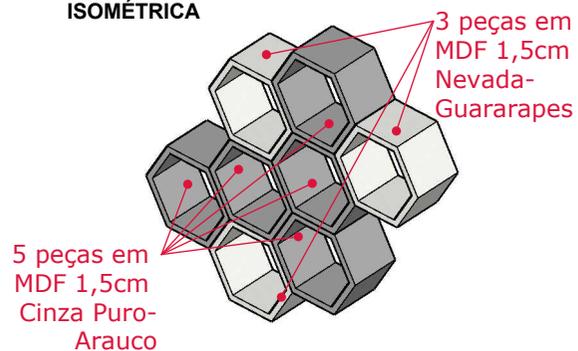

FRONTAL

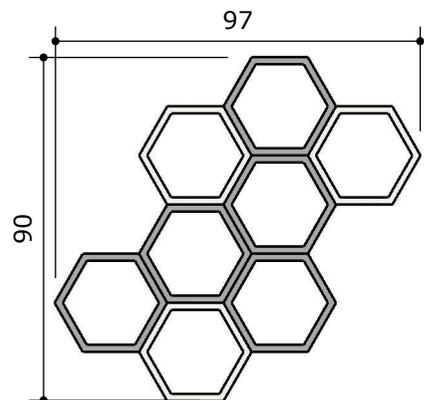

ISOMÉTRICA PEÇA ISOLADA

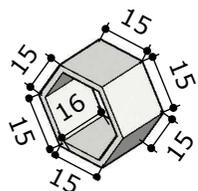


Medidas em Centímetros

Detalhamento 09: 1 unidade- MDF Revestimento de Parede

ESC 1:20

ISOMÉTRICA

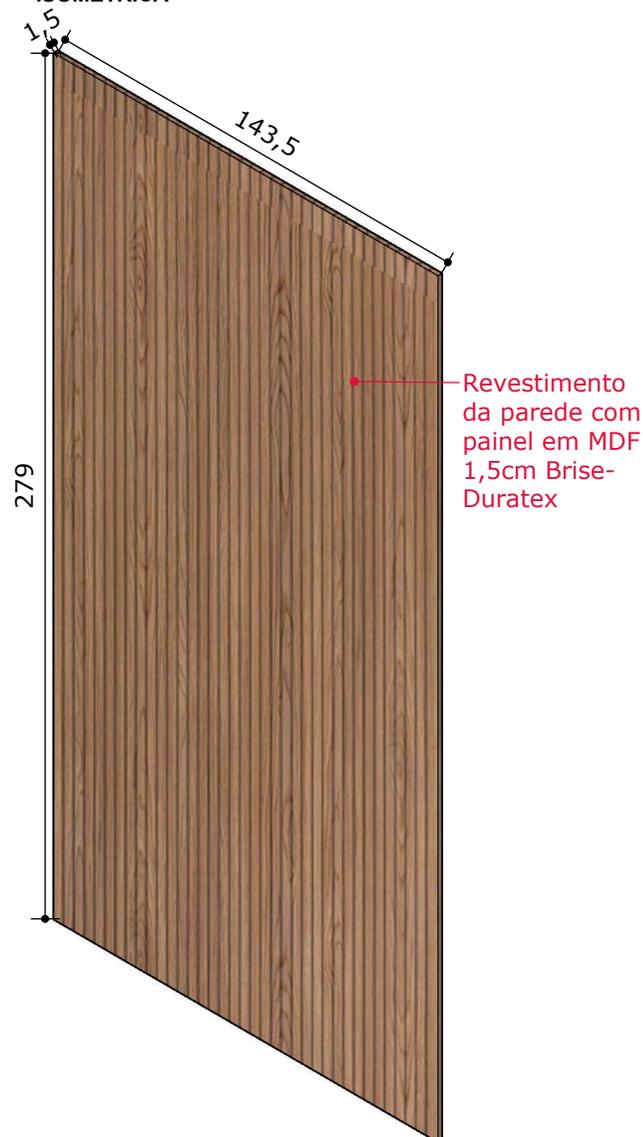

-  MDF Brise-Duratex
-  MDF Cinza Puro-Arauco
-  MDF Nevada-Guararapes

CLIENTE

UBS Centenário

AMBIENTE

Consultório dentista


CIDADE

Centenário

PRANCHA

13


Planta Baixa
ESC 1:50

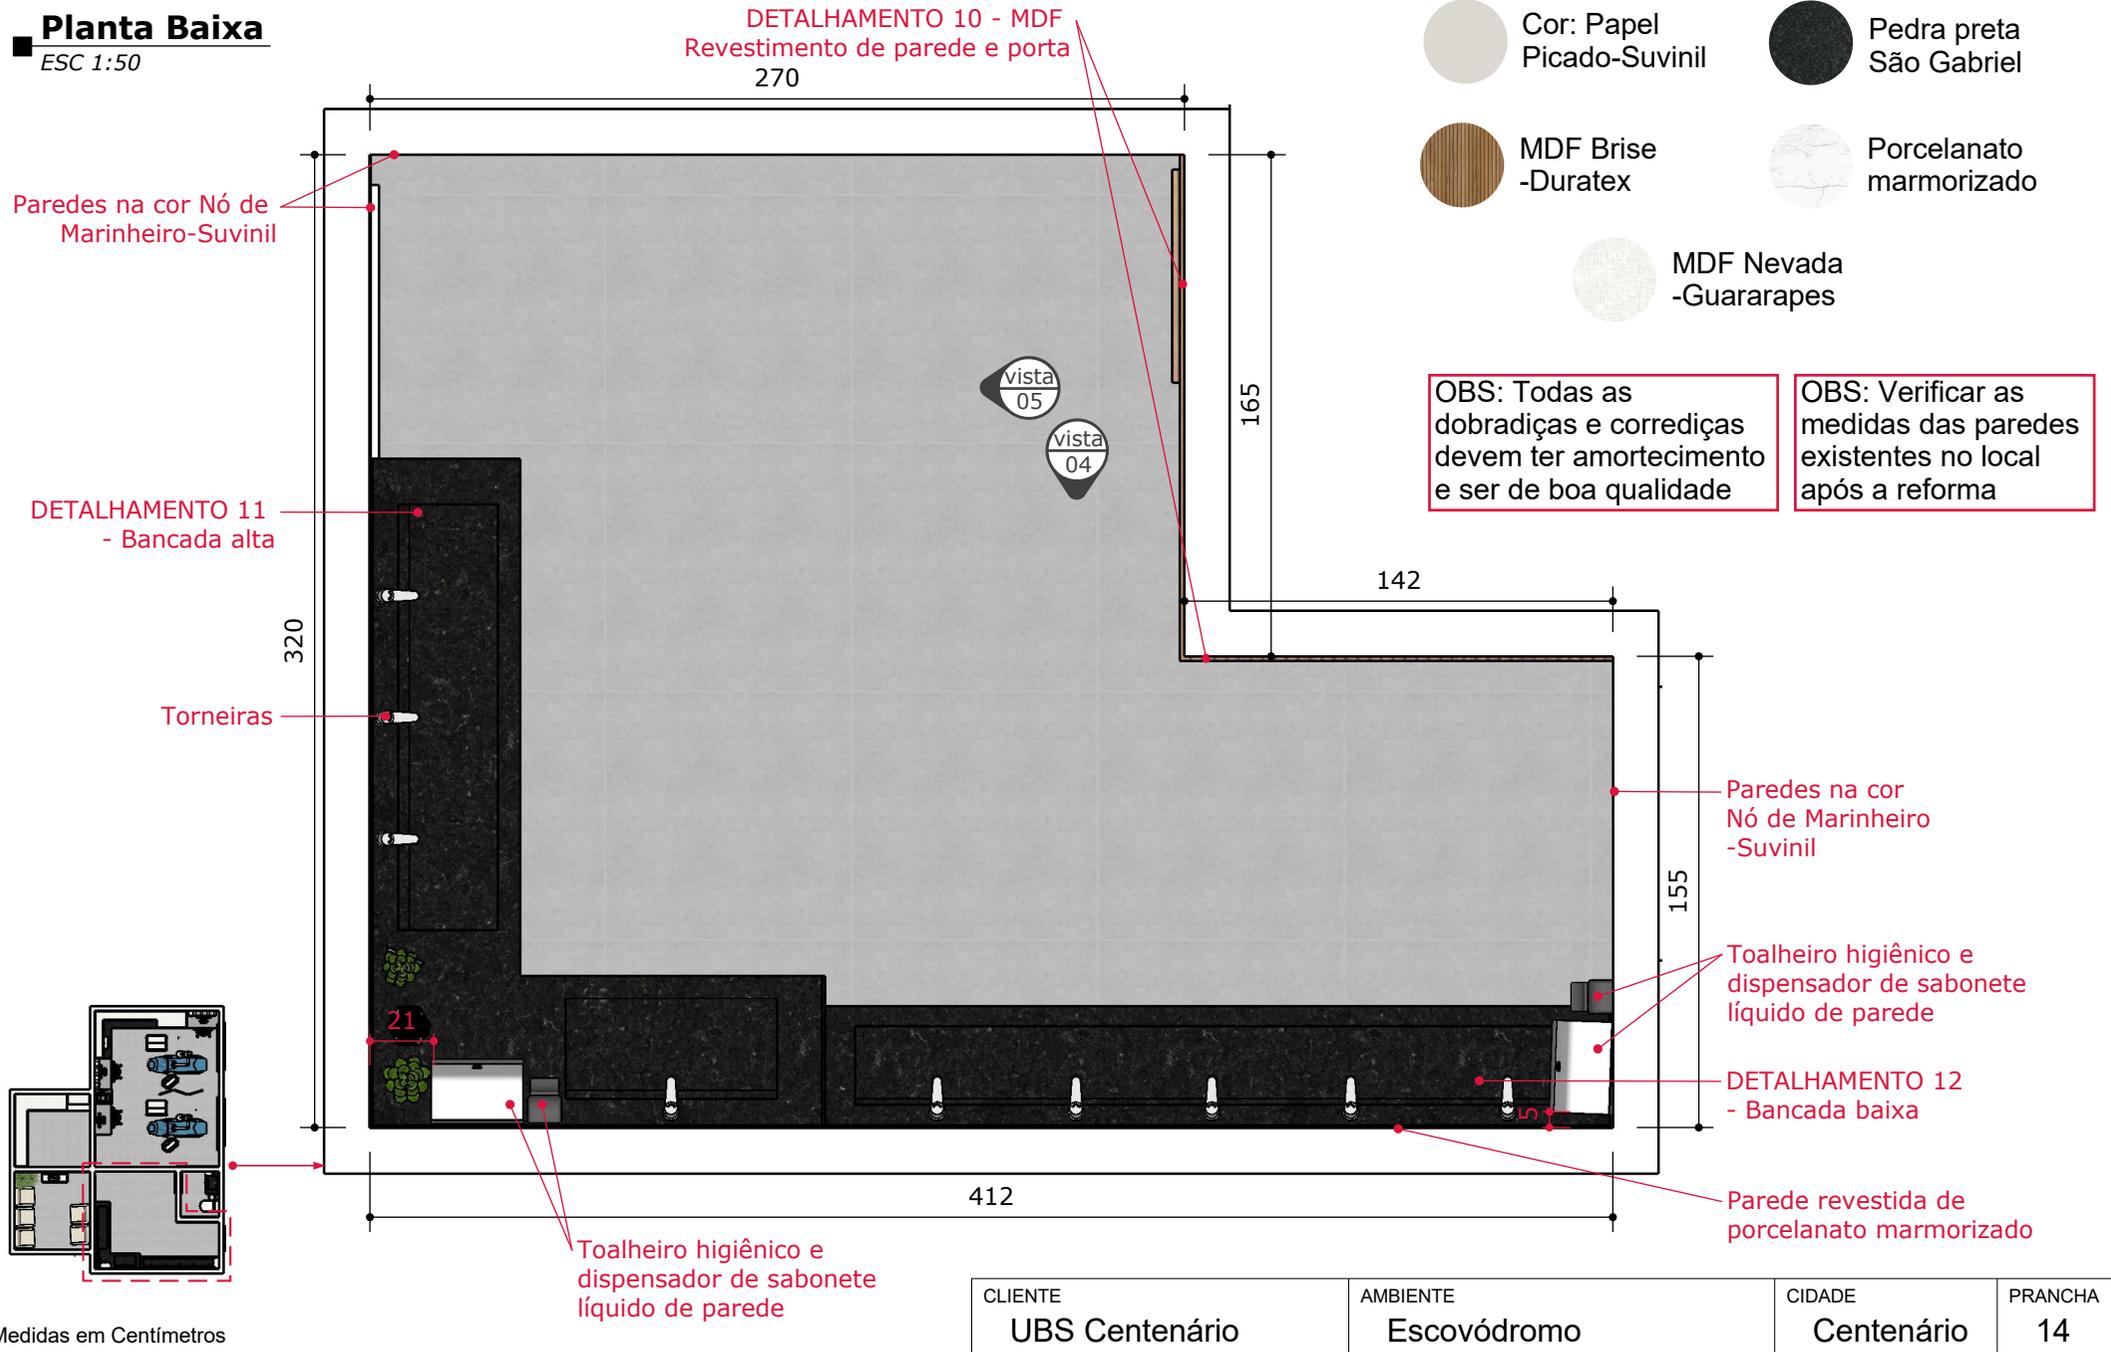

Paredes na cor Nó de Marinheiro-Suvinil

DETALHAMENTO 11 - Bancada alta

Torneiras

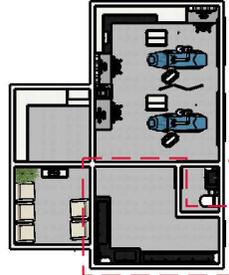

Medidas em Centímetros

DETALHAMENTO 10 - MDF
Revestimento de parede e porta
270

vista 05
vista 04

- Cor: Papel Picado-Suvinil
- Pedra preta São Gabriel
- MDF Brise -Duratex
- Porcelanato marmorizado
- MDF Nevada -Guararapes

OBS: Todas as dobradiças e corredeiras devem ter amortecimento e ser de boa qualidade

OBS: Verificar as medidas das paredes existentes no local após a reforma

Paredes na cor Nó de Marinheiro-Suvinil

Toalheiro higiênico e dispensador de sabonete líquido de parede

DETALHAMENTO 12 - Bancada baixa


Parede revestida de porcelanato marmorizado

Toalheiro higiênico e dispensador de sabonete líquido de parede

CLIENTE UBS Centenário	AMBIENTE Escovódromo	CIDADE Centenário	PRANCHA 14
----------------------------------	--------------------------------	-----------------------------	----------------------


Vista 04

ESC 1:25

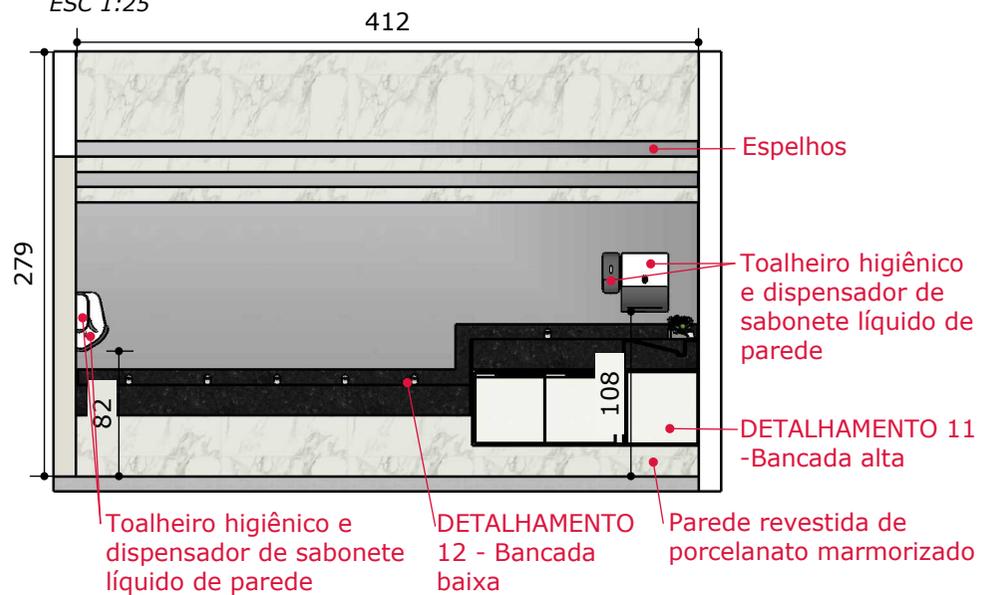


Vista 05

ESC 1:25

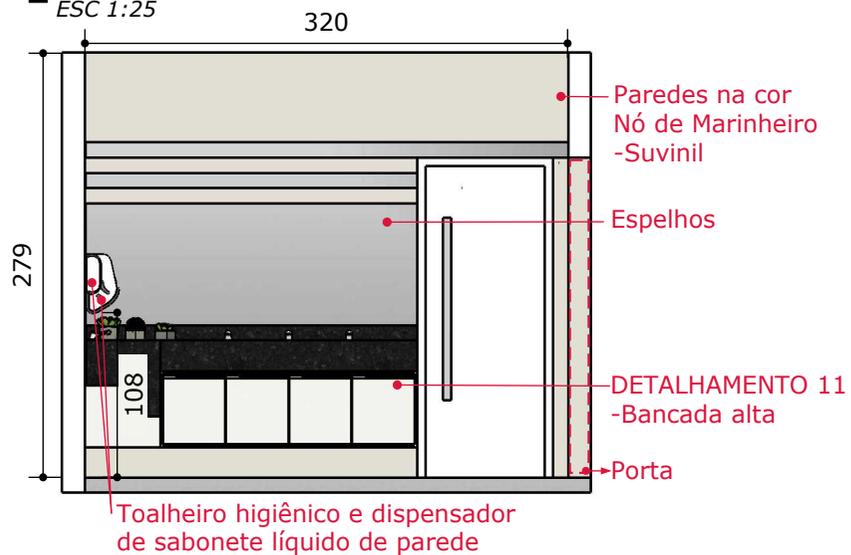

Medidas em Centímetros

Render's

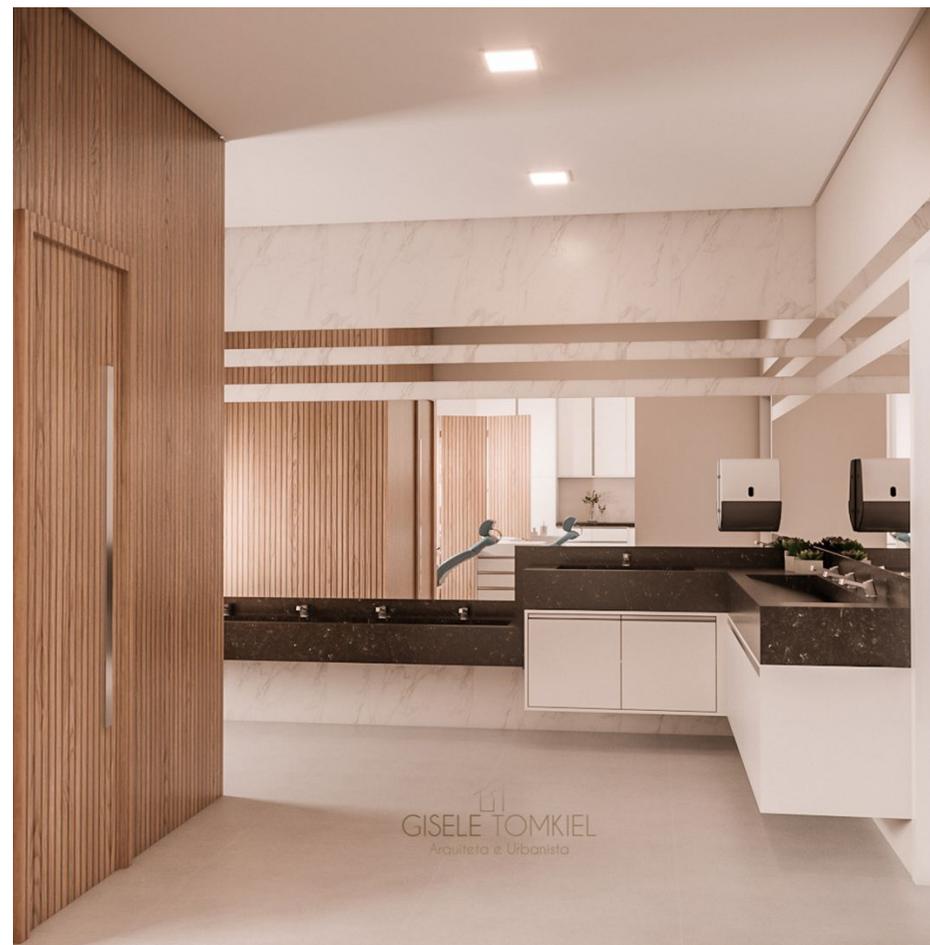

CLIENTE
UBS Centenário

AMBIENTE
Escovódromo


CIDADE
Centenário

PRANCHA
15

Detalhamento 10: 1 unidade-MDF Revestimento de parede e porta

ESC 1:25

ISOMÉTRICA

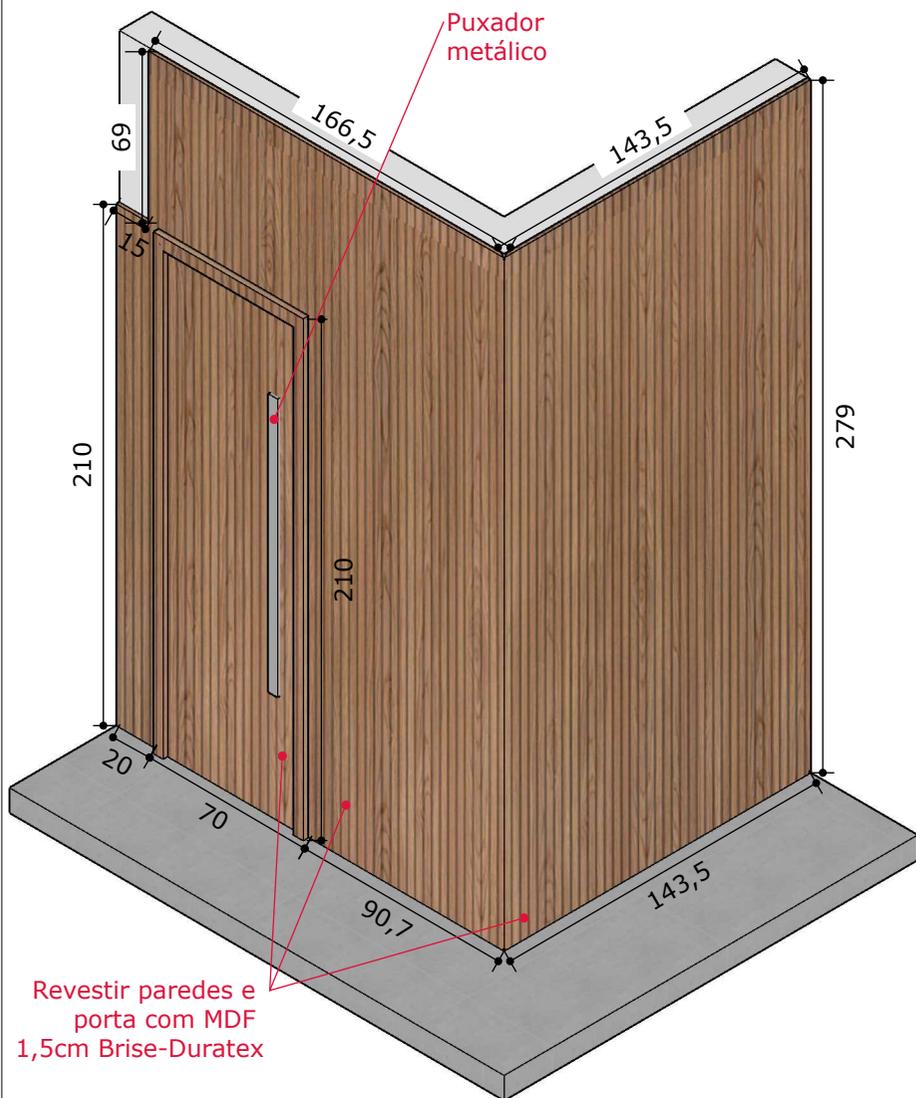

Revestir paredes e porta com MDF 1,5cm Brise-Duratex



MDF Brise-Duratex

Acessórios Detalhamento 10

SEM ESC

PUXADOR DUPLO PARA PORTAS EM AÇO INOX, ESTILO PIVOTANTE, POLIDO 80cm - 1 unidade



FECHADURA - 1 unidade



DOBRADIÇA PARA PORTA - 3 unidades



Medidas em Centímetros

CLIENTE
UBS Centenário

AMBIENTE
Escovódromo


CIDADE
Centenário

PRANCHA
16


Detalhamento 11: 1 unidade-Bancada Alta

ESC 1:20


ISOMÉTRICA

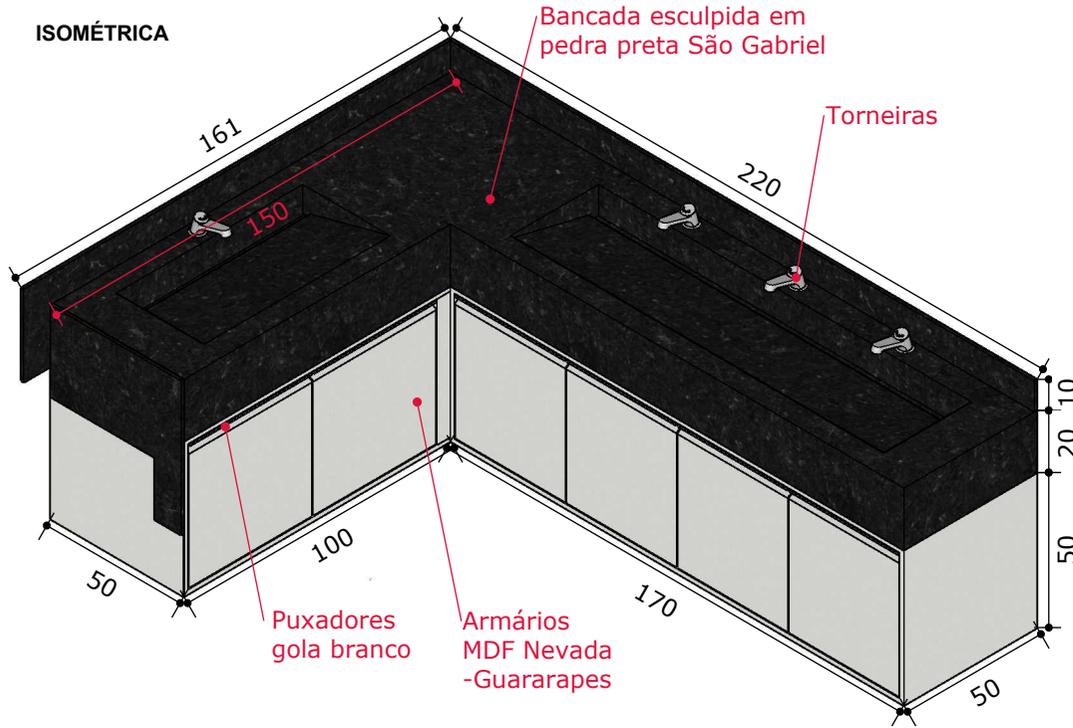

VISTA SUPERIOR

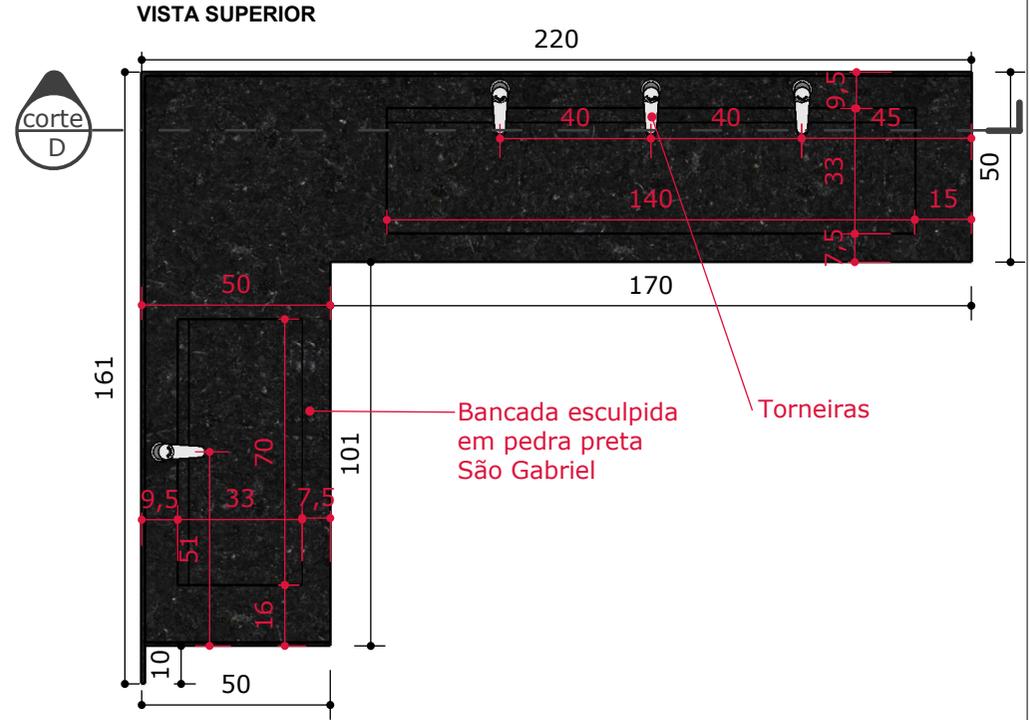

VISTA LATERAL DIREITA

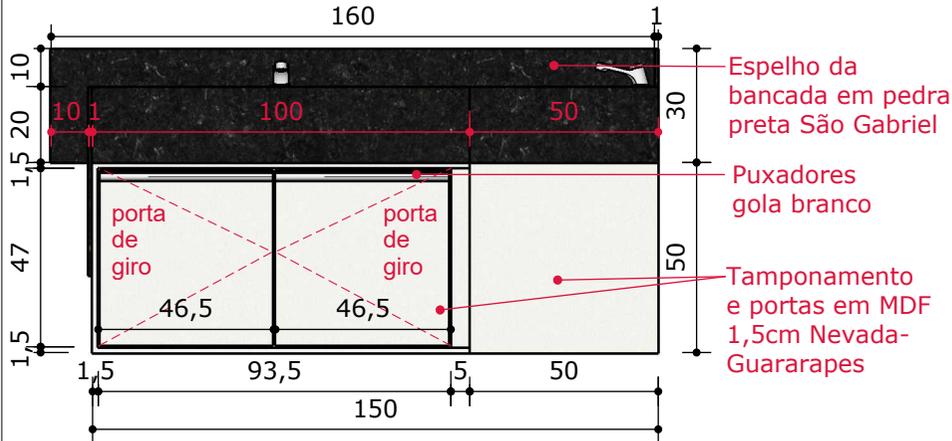



Medidas em Centímetros



CLIENTE	AMBIENTE	CIDADE	PRANCHA
UBS Centenário	Escovódromo	Centenário	17

Detalhamento 11 (continuação)

ESC 1:20

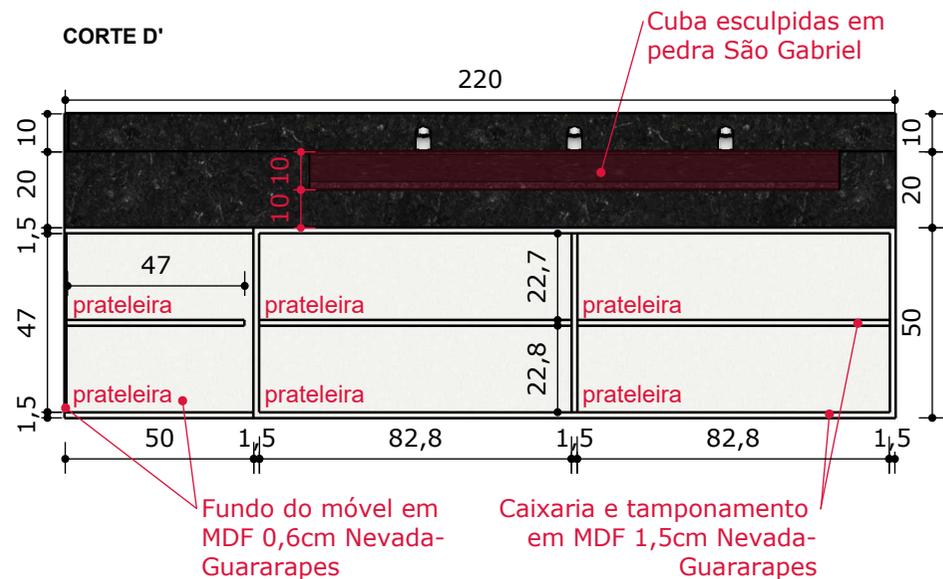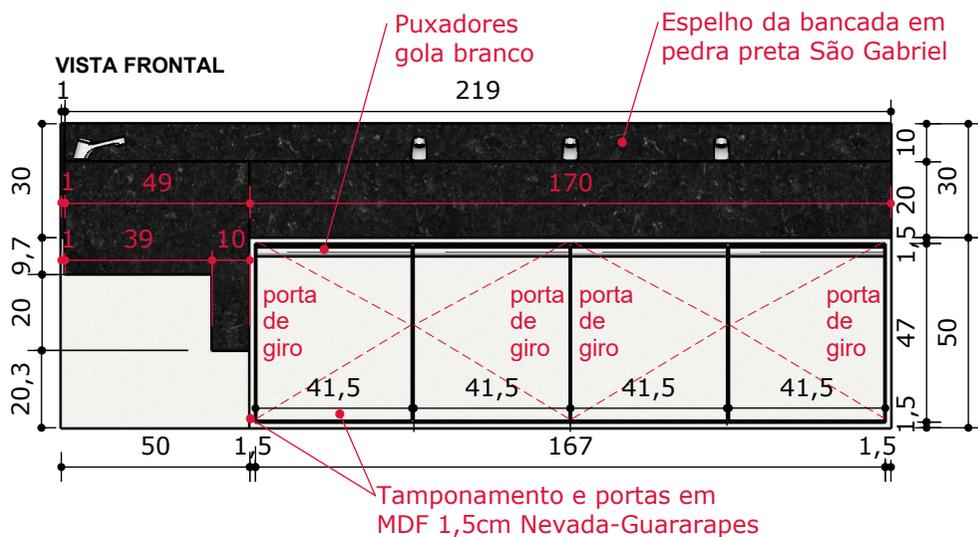

Medidas em Centímetros

Acessórios Detalhamento 11

SEM ESC

TORNEIRA CROMADA DE MESA COM TEMPORIZADOR
- 4 unidades




DISPENSADOR DE SABONETE LÍQUIDO DE PAREDE - 1 unidade




TOALHEIRO HIGIÊNICO - 1 unidade



ESPELHO FEITO SOB MEDIDA - 1 unidade

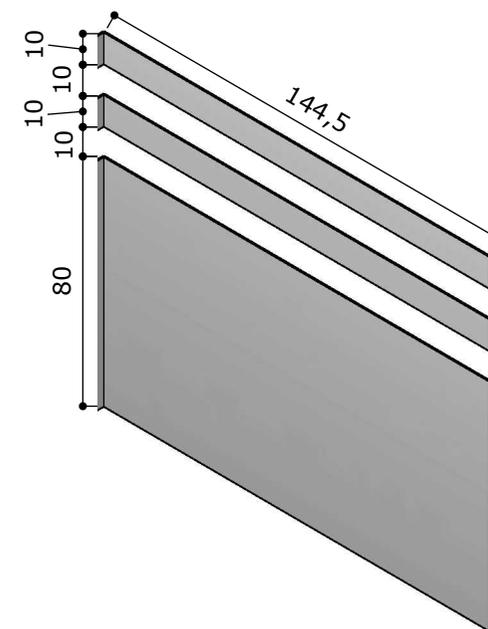

BANCADA EM PEDRA SÃO GABRIEL COM CUBA ESCULPIDA - 1 unidade

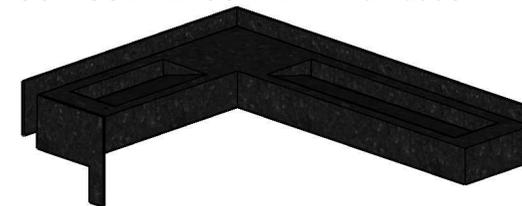

MDF Nevada-Guararapes

Pedra preta São Gabriel

CLIENTE
UBS Centenário

AMBIENTE
Escovódromo


CIDADE
Centenário

PRANCHA
18


Detalhamento 12

ESC 1:20


ISOMÉTRICA

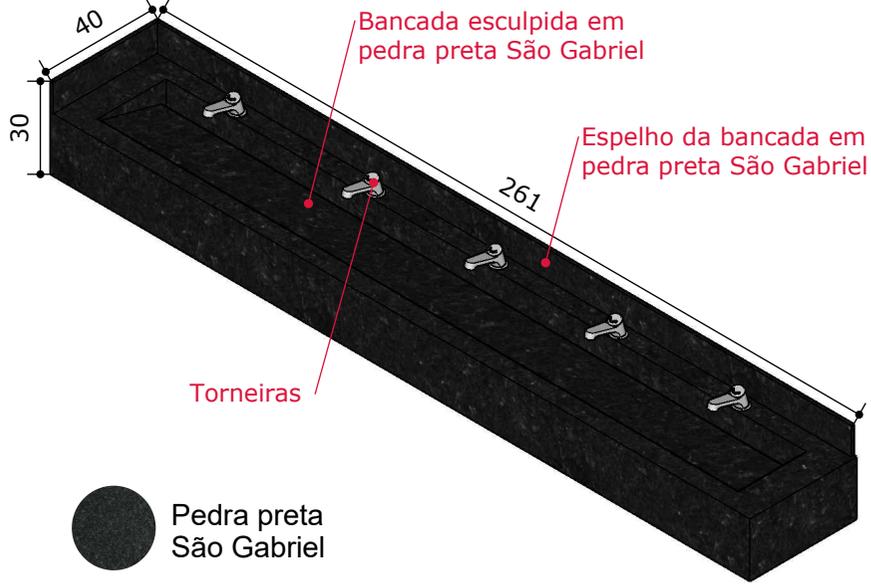

VISTA SUPERIOR

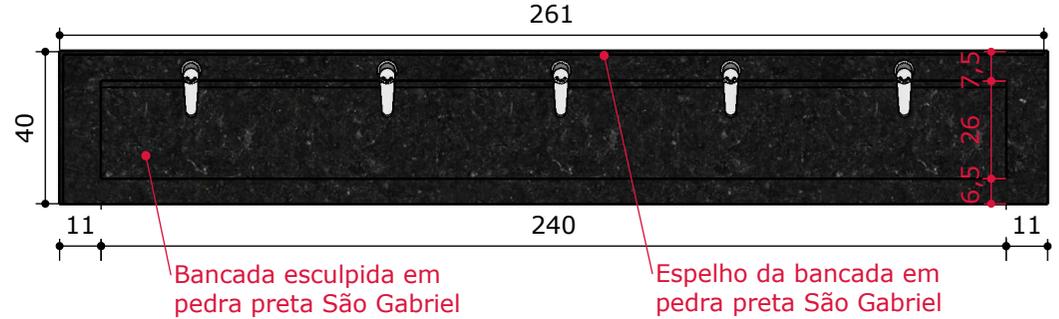


VISTA FRONTAL

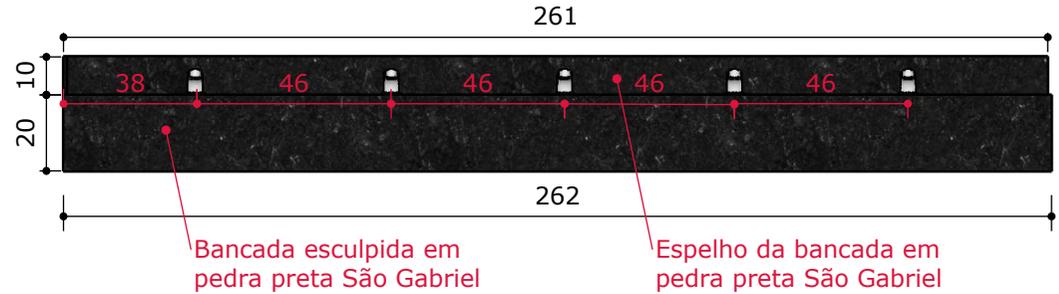


Acessórios Detalhamento 11

SEM ESC

BANCADA EM PEDRA SÃO GABRIEL COM CUBA ESCULPIDA - 1 unidade

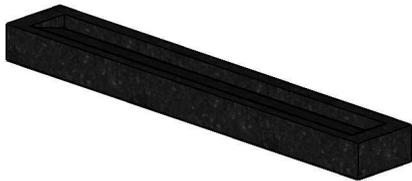

ESPELHO FEITO SOB MEDIDA - 1 unidade

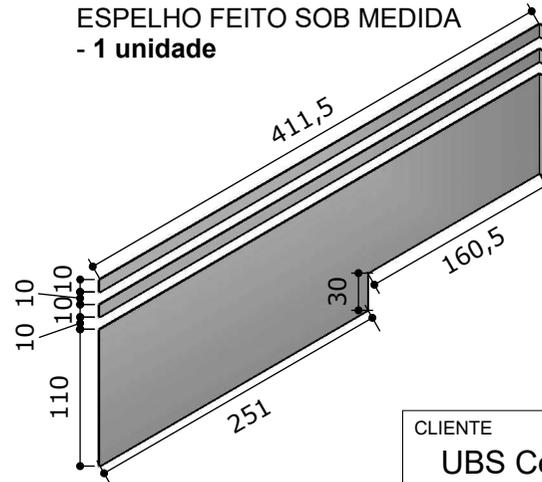

TORNEIRA CROMADA DE MESA COM TEMPORIZADOR - 5 unidades



DISPENSADOR DE SABONETE LÍQUIDO DE PAREDE - 1 unidade



TOALHEIRO HIGIÊNICO - 1 unidade



Medidas em Centímetros

CLIENTE
UBS Centenário


AMBIENTE
Escovódromo

CIDADE
Centenário

PRANCHA
19

Planta Baixa

ESC 1:25

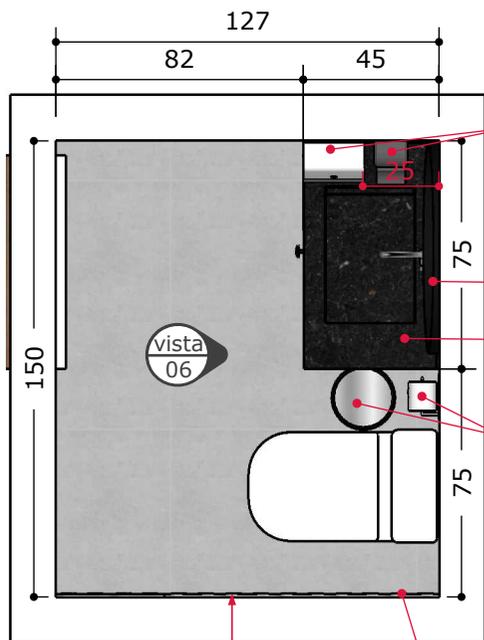


Toalheiro higiênico e dispensador de sabonete líquido de parede

Espelho oval

DETALHAMENTO 13 - Armário de Banheiro


Porta papel higiênico e lixeira para banheiro

Revestimento 3D

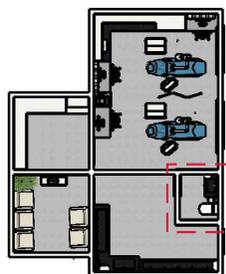

Vista 06

ESC 1:25

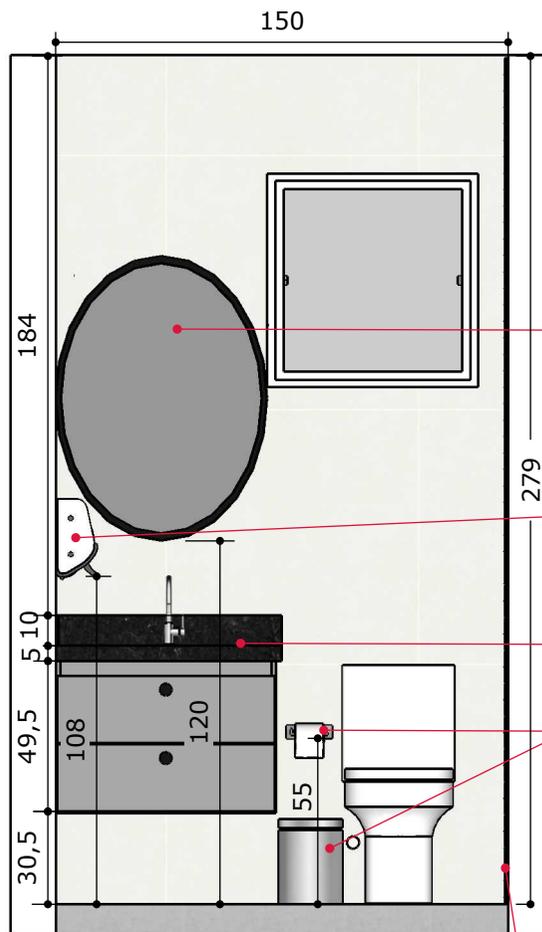

Espelho oval


Toalheiro higiênico

DETALHAMENTO 13 - Armário de Banheiro

Porta papel higiênico e lixeira para banheiro

Revestimento 3D

Render's

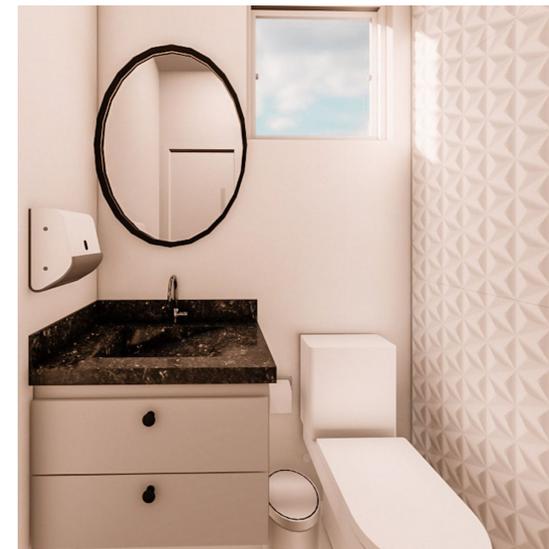

OBS: Todas as dobradiças e correções devem ter amortecimento e ser de boa qualidade

OBS: Verificar as medidas das paredes existentes no local após a reforma



Pedra preta São Gabriel



MDF Cinza Puro-Arauco



Revestimento 3D

Medidas em Centímetros

CLIENTE
UBS Centenário

AMBIENTE
Lavabo


CIDADE
Centenário

PRANCHA
20


Detalhamento 13: 1 unidade-Armário de Banheiro

ESC 1:20


ISOMÉTRICA

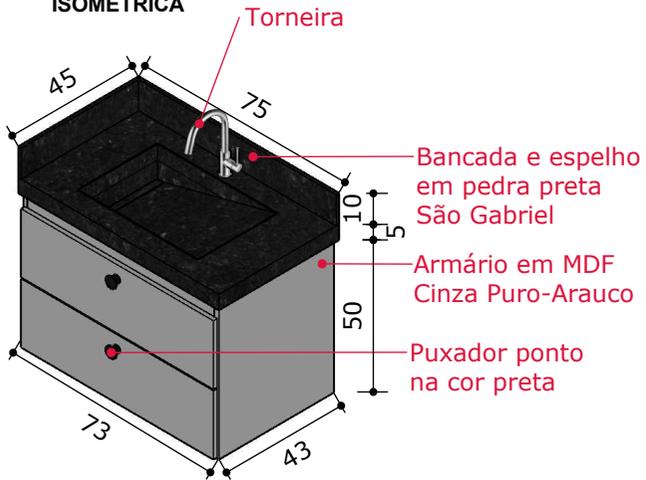


VISTA SUPERIOR

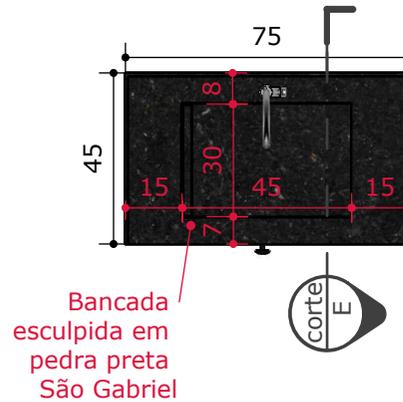


CORTE E'

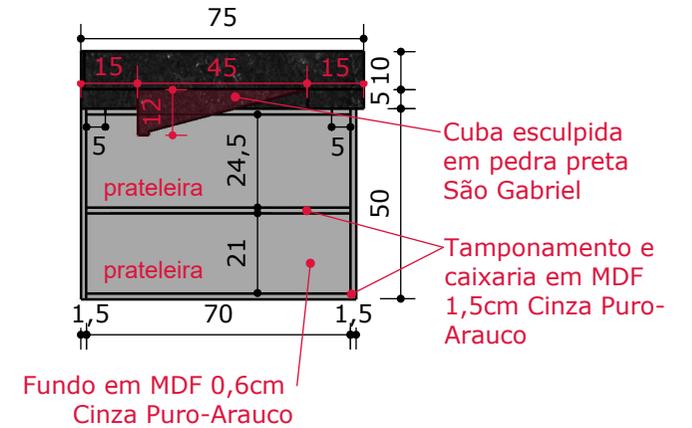

VISTA LATERAL DIREITA

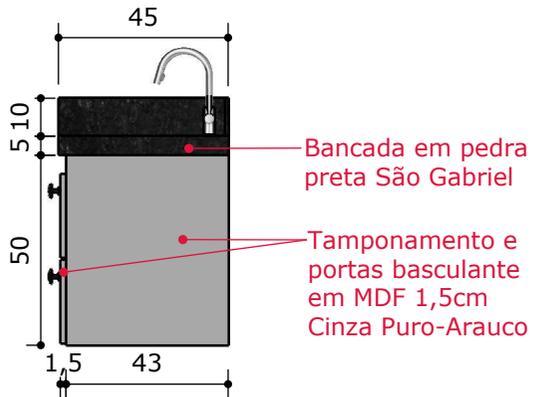

VISTA FRONTAL

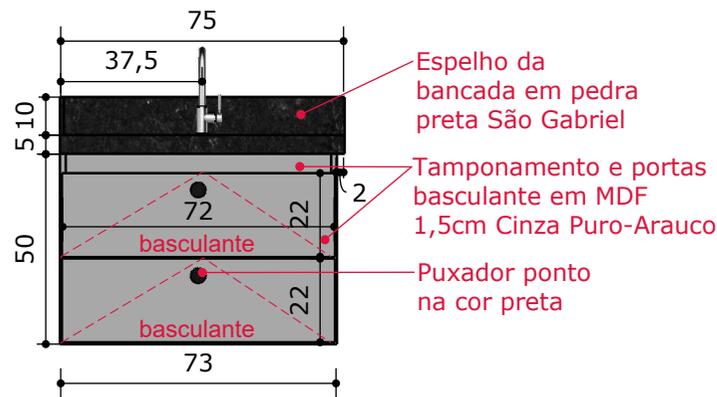

■ **Acessórios Detalhamento 13**

SEM ESC

BANCADA ESCULPIDA EM PEDRA
SÃO GABRIEL - 1 unidade



LIXEIRA PARA BANHEIRO
INOX - 1 unidade



DISPENSADOR DE SABONETE
LÍQUIDO DE PAREDE -
1 unidade



TOALHEIRO HIGIÊNICO
- 1 unidade



ESPELHO OVAL DECORATIVO
PARA BANHEIRO - 1 unidade



PORTA PAPEL HIGIÊNICO
INOX - 1 unidade




TORNEIRA DE BICA BAIXA
CROMADA DE MESA INOX -
1 unidade



Planta Baixa

ESC 1:25

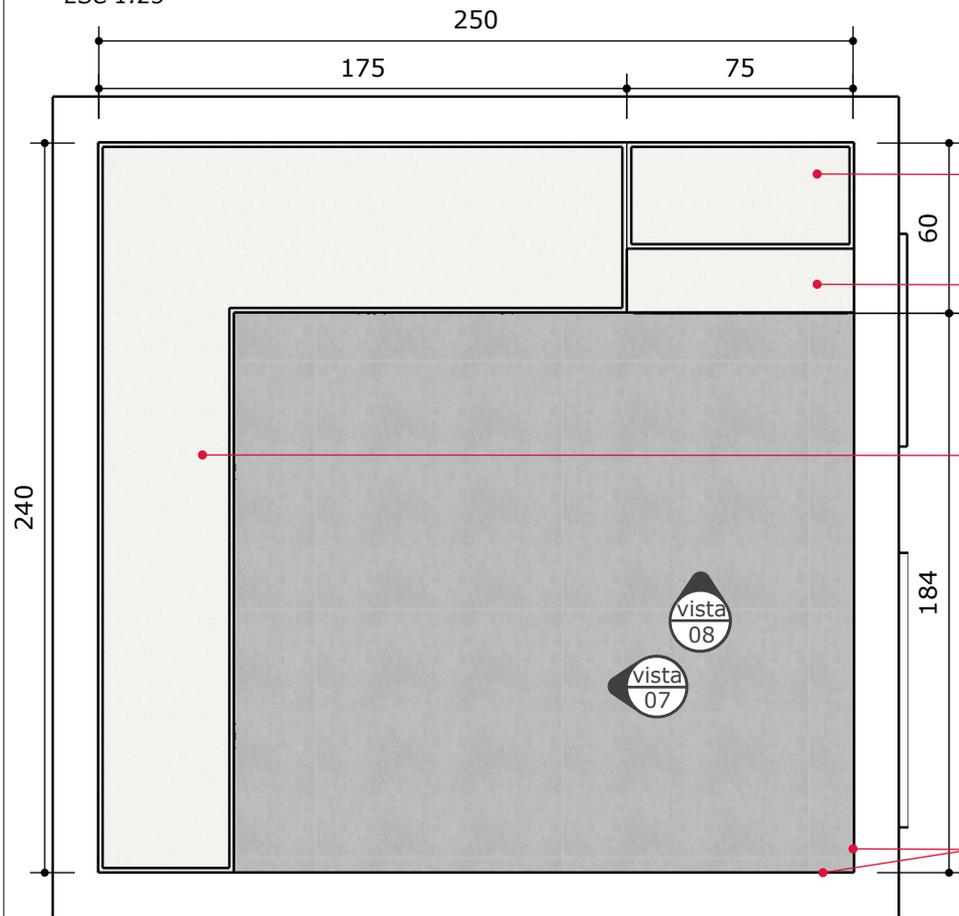

DETALHAMENTO
14 - Aéreo


DETALHAMENTO
15 - Bancada

DETALHAMENTO
16 - Armário


Paredes na cor
Nó de Marinheiro
-Suvinil

Vista 07

ESC 1:25

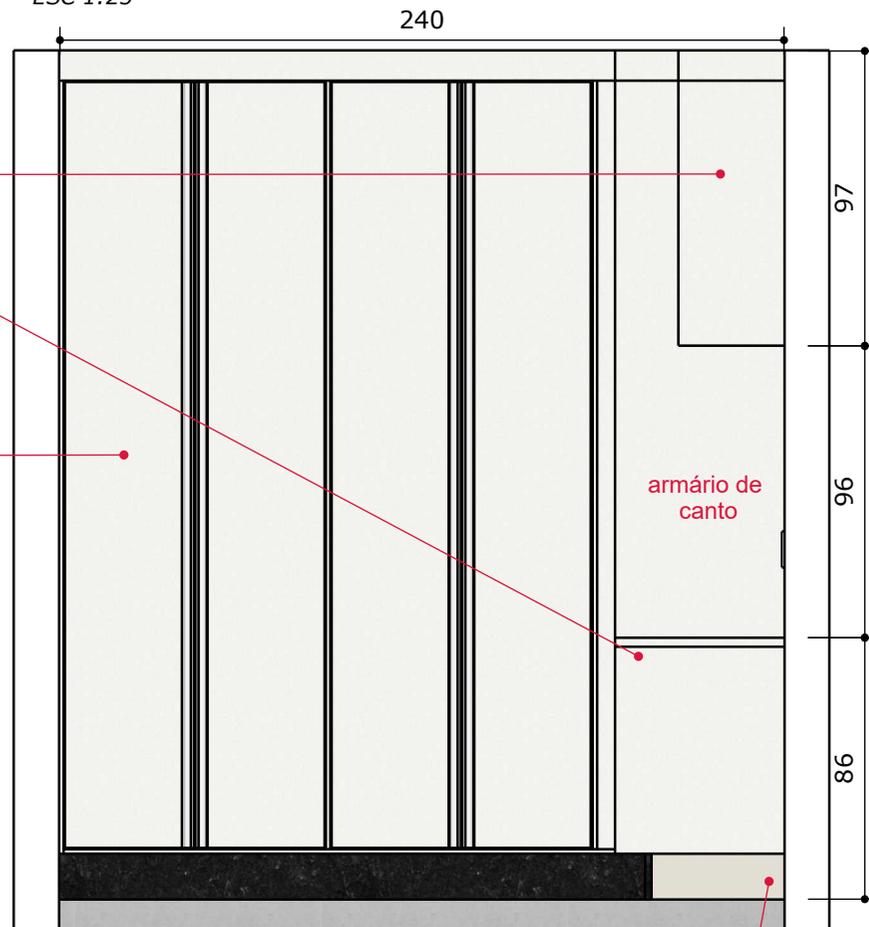


Parede na cor Nó de
Marinheiro-Suvinil

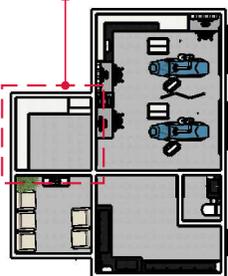

OBS: Verificar as medidas das paredes existentes no local após a reforma

OBS: Todas as dobradiças e corrediças devem ter amortecimento e ser de boa qualidade

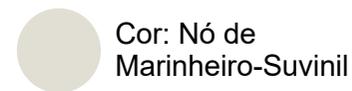


Medidas em Centímetros

CLIENTE	AMBIENTE	CIDADE	PRANCHA
UBS Centenário	Depósito	Centenário	23

Vista 08

ESC 1:25

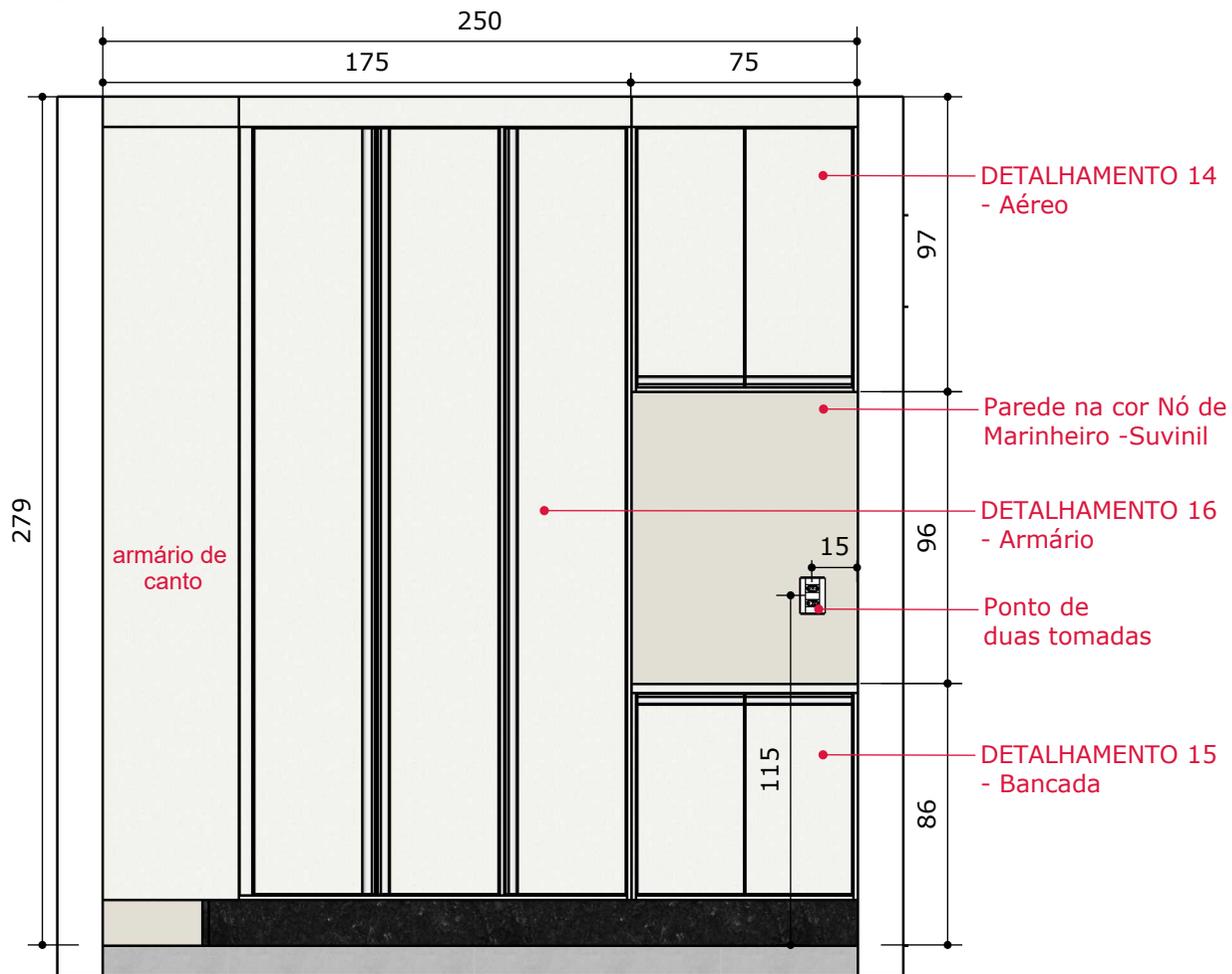

Render's



Pedra preta
São Gabriel



MDF Nevada
-Guararapes



Cor: Nó de
Marinheiro-Suvinil

Medidas em Centímetros

CLIENTE
UBS Centenário

AMBIENTE
Depósito


CIDADE
Centenário

PRANCHA
24


Detalhamento 14: 1 unidade-Aéreo

ESC 1:20


ISOMÉTRICA

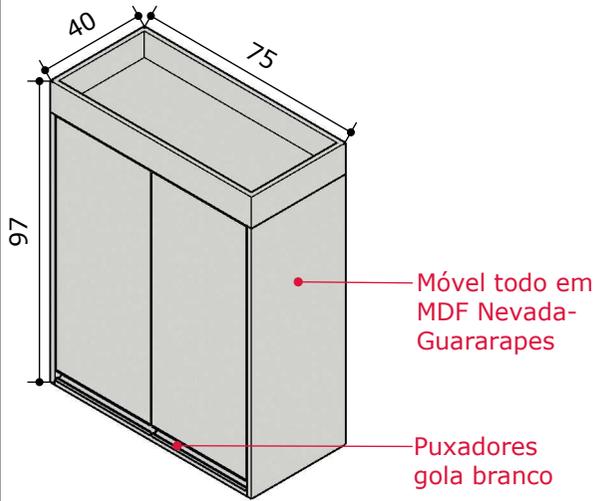


VISTA FRONTAL

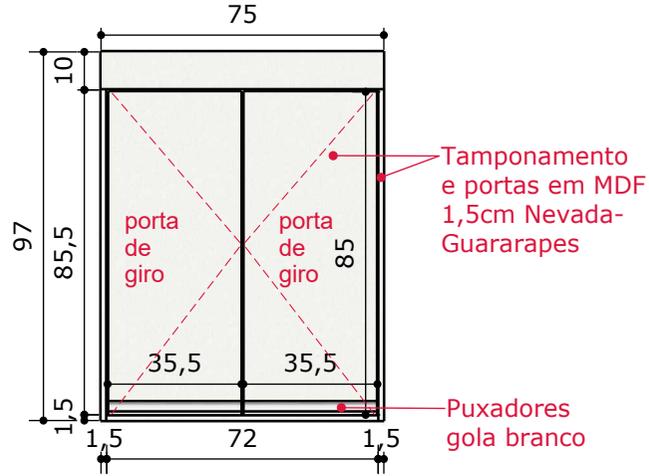


VISTA SUPERIOR

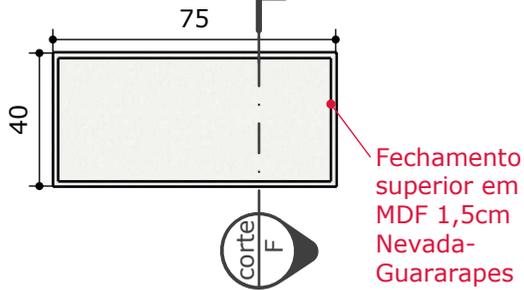

VISTA LATERAL

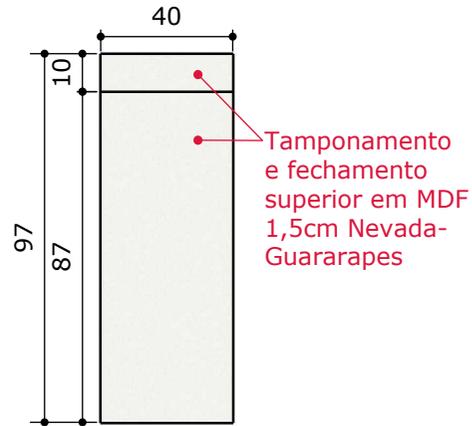

CORTE F'

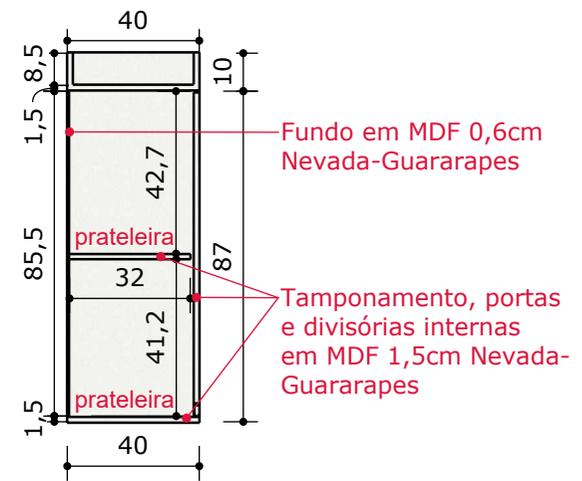


CLIENTE	AMBIENTE	CIDADE	PRANCHA
UBS Centenário	Depósito	Centenário	25


Detalhamento 15: 1 unidade-Bancada

ESC 1:20


ISOMÉTRICA

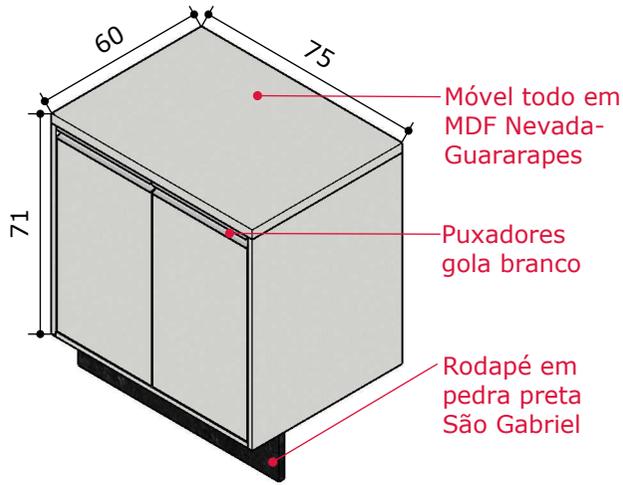


VISTA FRONTAL

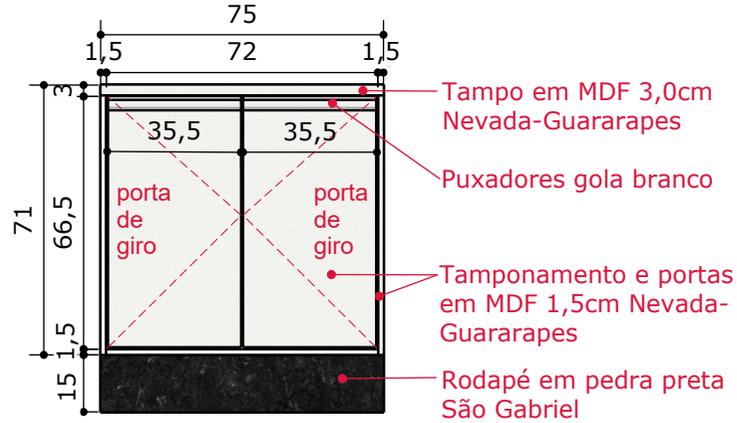


VISTA LATERAL DIREITA

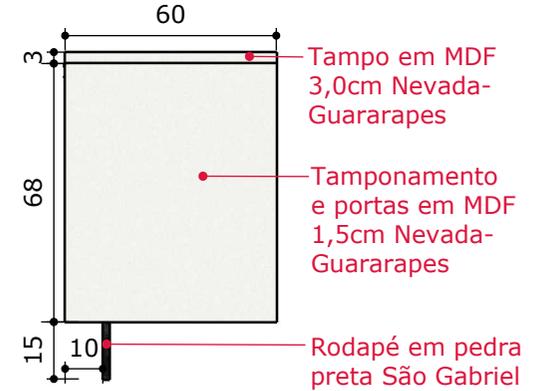

VISTA SUPERIOR

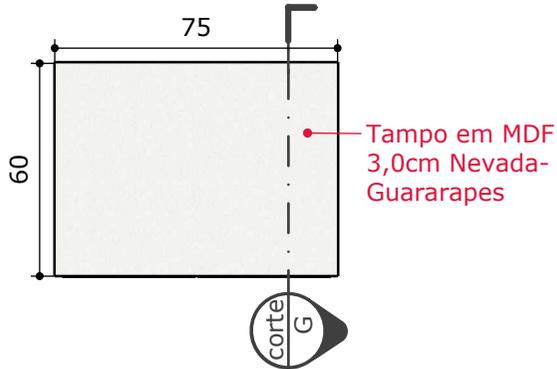

CORTE G'

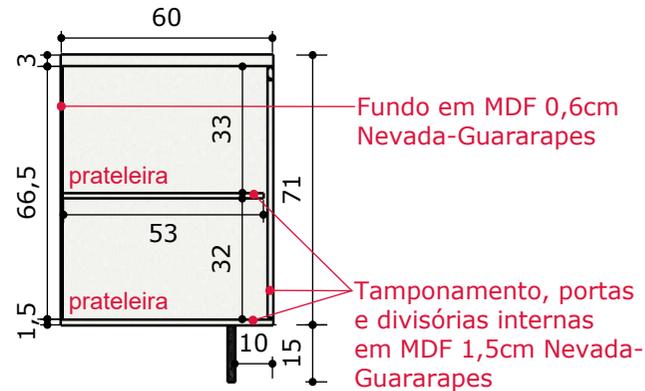

Acessórios Detalhamento 15

SEM ESC

RODAPÉ EM PEDRA SÃO GABRIEL - 1 unidade



Medidas em Centímetros

CLIENTE
UBS Centenário

AMBIENTE
Depósito

CIDADE
Centenário



PRANCHA
26

Detalhamento 16: 1 unidade-Armário

ESC 1:20

VISTA FRONTAL

VISTA LATERAL DIREITA

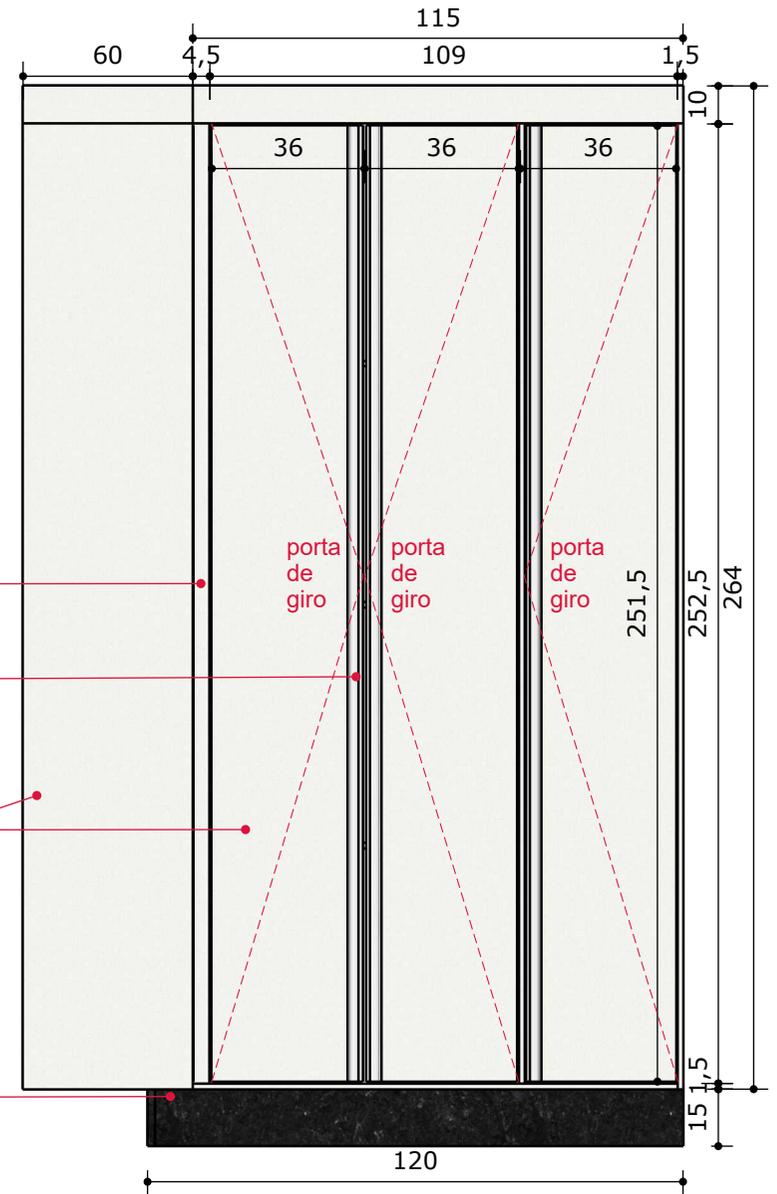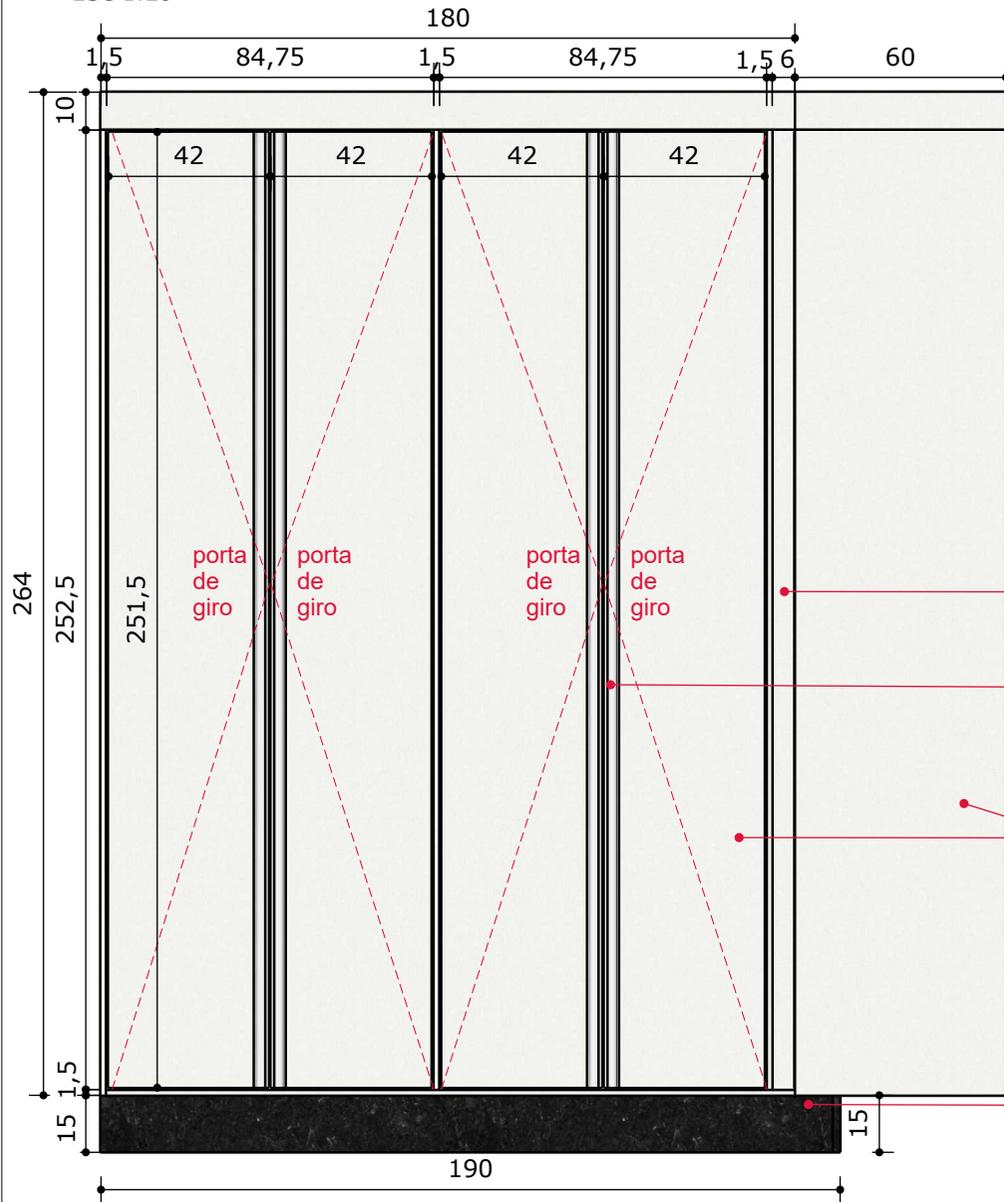

Afastador

Puxadores gola branco

Tamponamento e portas em MDF 1,5cm Nevada-Guararapes


Rodapé em pedra preta São Gabriel

Medidas em Centímetros

CLIENTE	AMBIENTE	CIDADE	PRANCHA
UBS Centenário	Depósito	Centenário	27


Planta Baixa

ESC 1:25

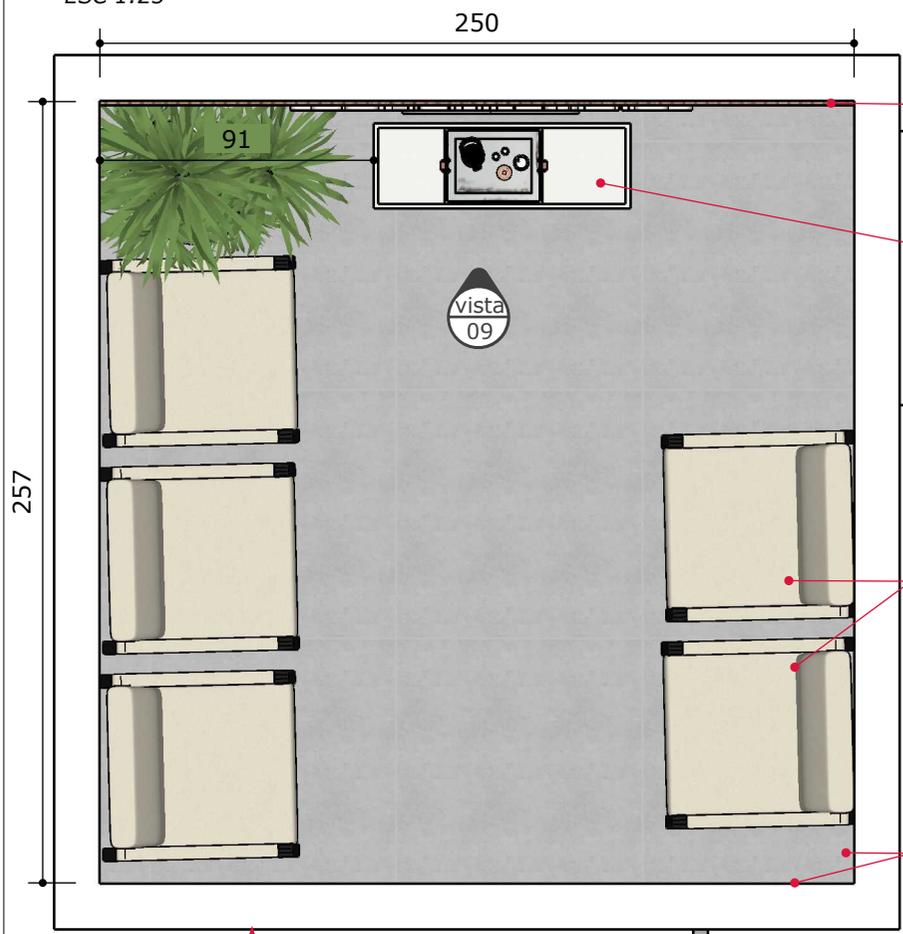

Vista 09

ESC 1:25

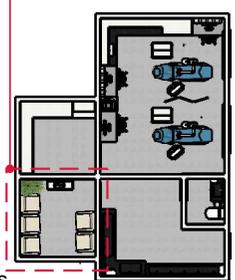

OBS: Todas as dobradiças e correções devem ter amortecimento e ser de boa qualidade

OBS: Verificar as medidas das paredes existentes no local após a reforma

- 

MDF Brise -Duratex
- 


MDF Nevada -Guararapes
- 

Cor: Nó de Marinheiro-Suvinil

Medidas em Centímetros

CLIENTE UBS Centenário	AMBIENTE Sala de Espera	CIDADE Centenário	PRANCHA 29
----------------------------------	-----------------------------------	-----------------------------	----------------------

Render's

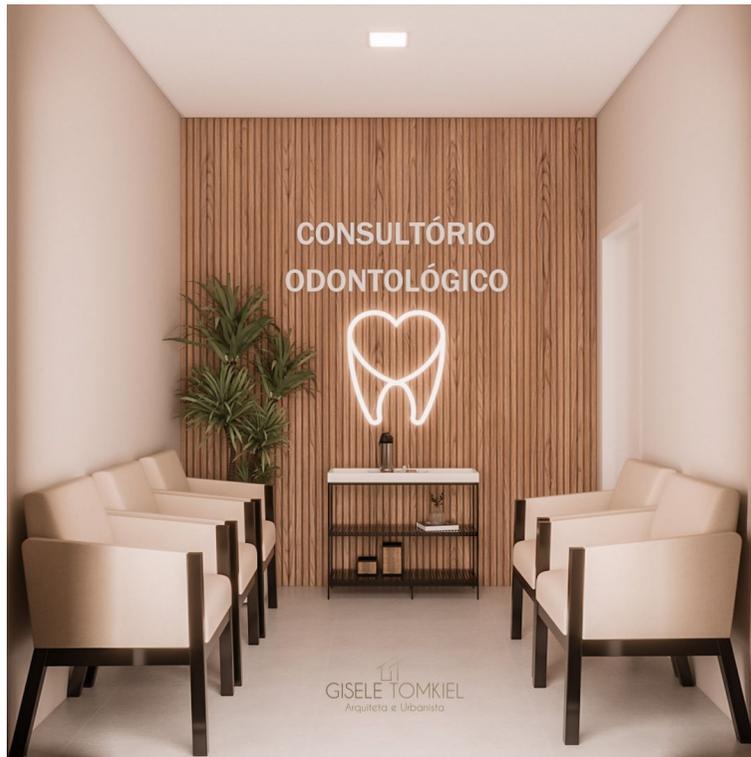

CONSULTÓRIO
ODONTOLÓGICO

GISELE TOMKIEL
Arquiteta e Urbanista




MDF Brise
-Duratex

Medidas em Centímetros

Detalhamento 17: 1 unidade-Painel em MDF

ESC 1:20

VISTA FRONTAL

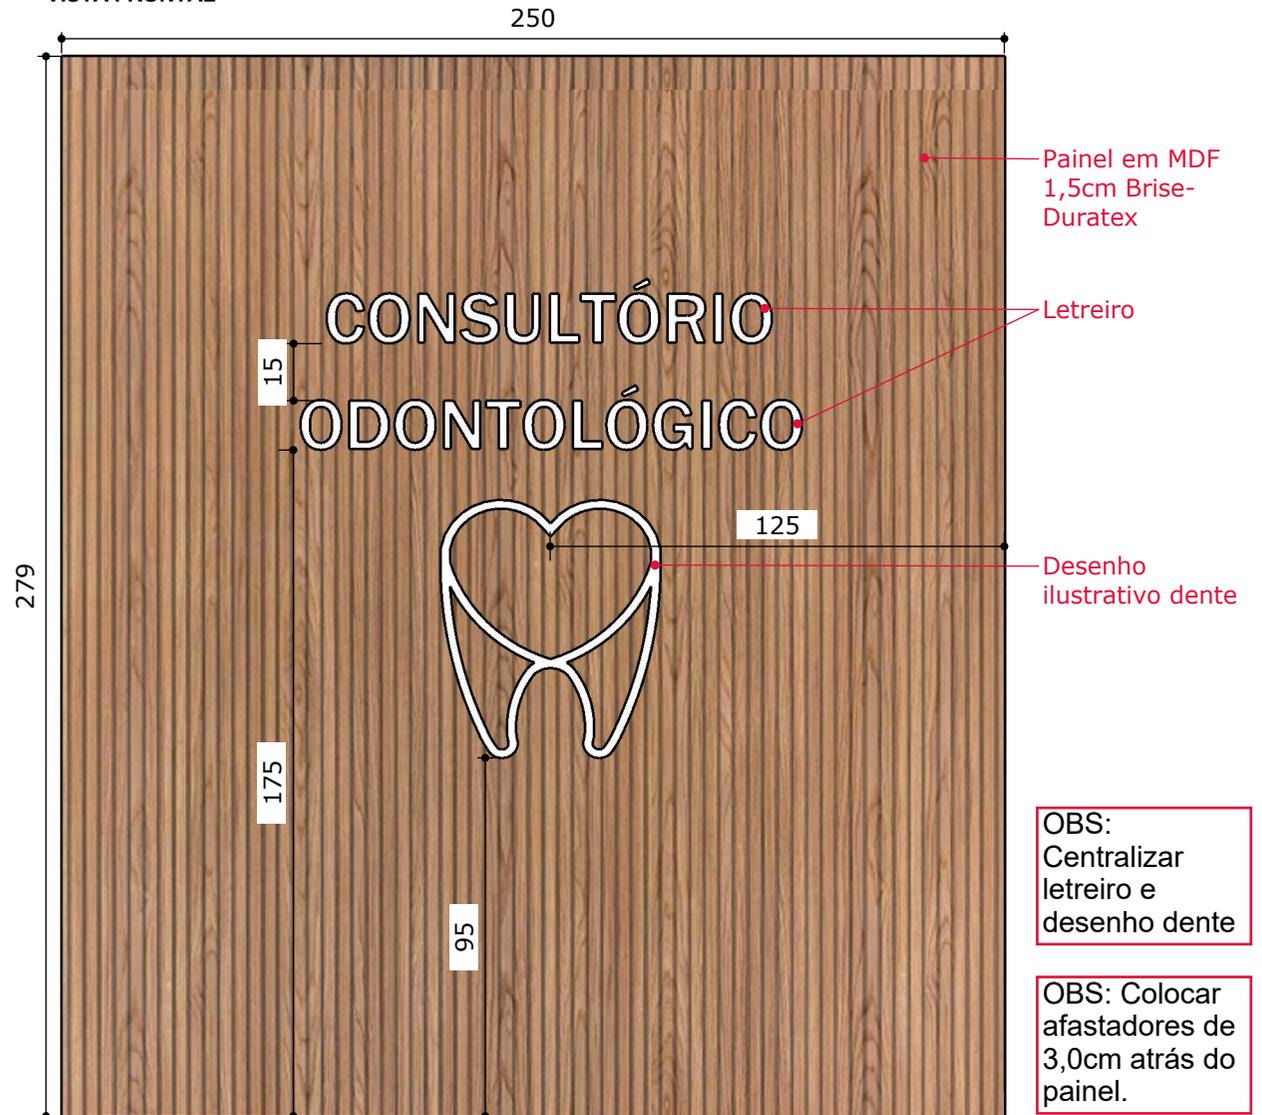

CLIENTE
UBS Centenário

AMBIENTE
Sala de Espera


CIDADE
Centenário

PRANCHA
30

Acessórios Detalhamento 17

SEM ESC

LETREIRO - 1 unidade

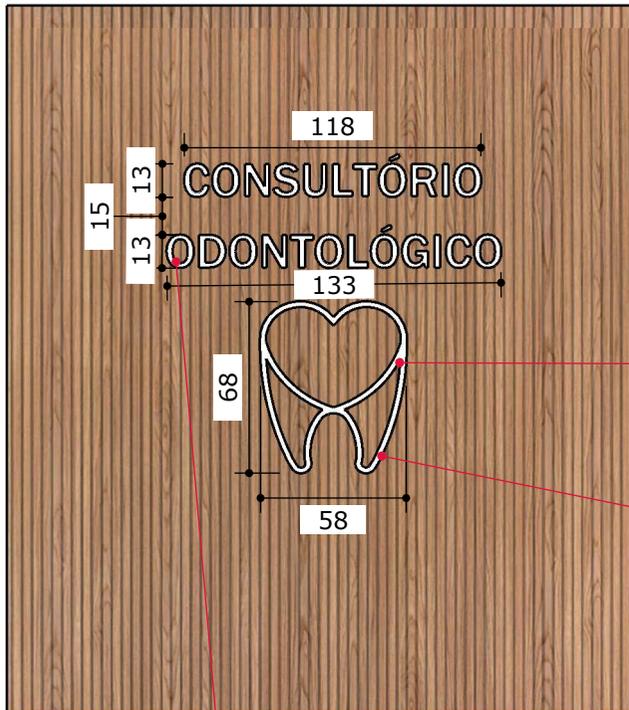

DESENHO ILUSTRATIVO DENTE - 1 unidade



Desenho contorno dente em acrílico pintado na cor branca

Desenho contornado com LED

Letreiro em acrílico pintado na cor branca
FONTE: Arial (em caixa alta)

Acessórios Detalhamento 18

SEM ESC



VASO DECORATIVO COM PLANTAS ARTIFICIAIS, MODELO ALTO - 1 unidade




POLTRONAS - 5 unidades

Medidas em Centímetros

Detalhamento 18: 1 unidade-Aparador solto

ESC 1:20


ISOMÉTRICA

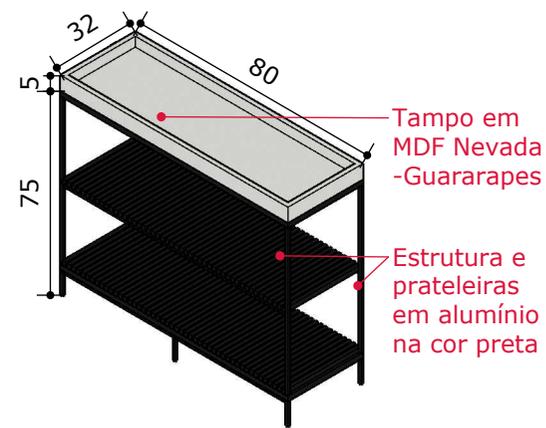

Tampo em MDF Nevada-Guararapes

Estrutura e prateleiras em alumínio na cor preta

VISTA SUPERIOR

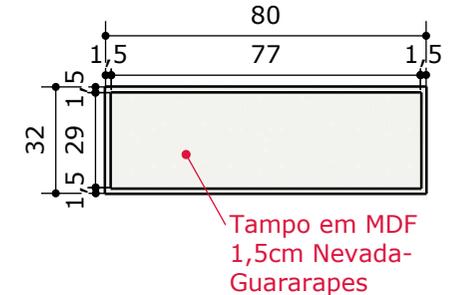


Tampo em MDF 1,5cm Nevada-Guararapes



MDF Nevada-Guararapes


VISTA FRONTAL

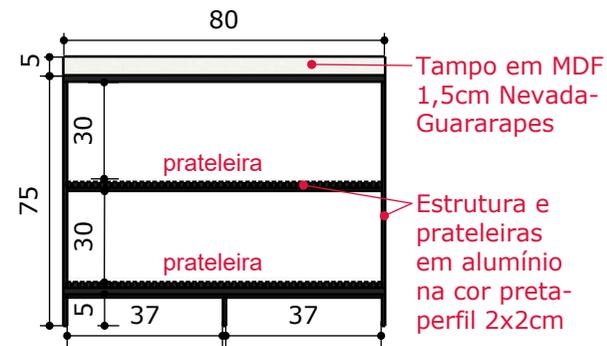

Tampo em MDF 1,5cm Nevada-Guararapes

Estrutura e prateleiras em alumínio na cor preta-perfil 2x2cm

VISTA LATERAL

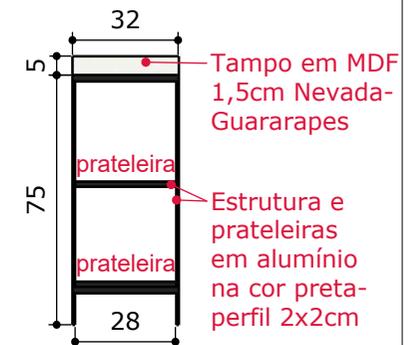

Tampo em MDF 1,5cm Nevada-Guararapes

Estrutura e prateleiras em alumínio na cor preta-perfil 2x2cm

CLIENTE

UBS Centenário

AMBIENTE

Sala de Espera

CIDADE

Centenário

PRANCHA

31